




水槽 平面図 S=1:50

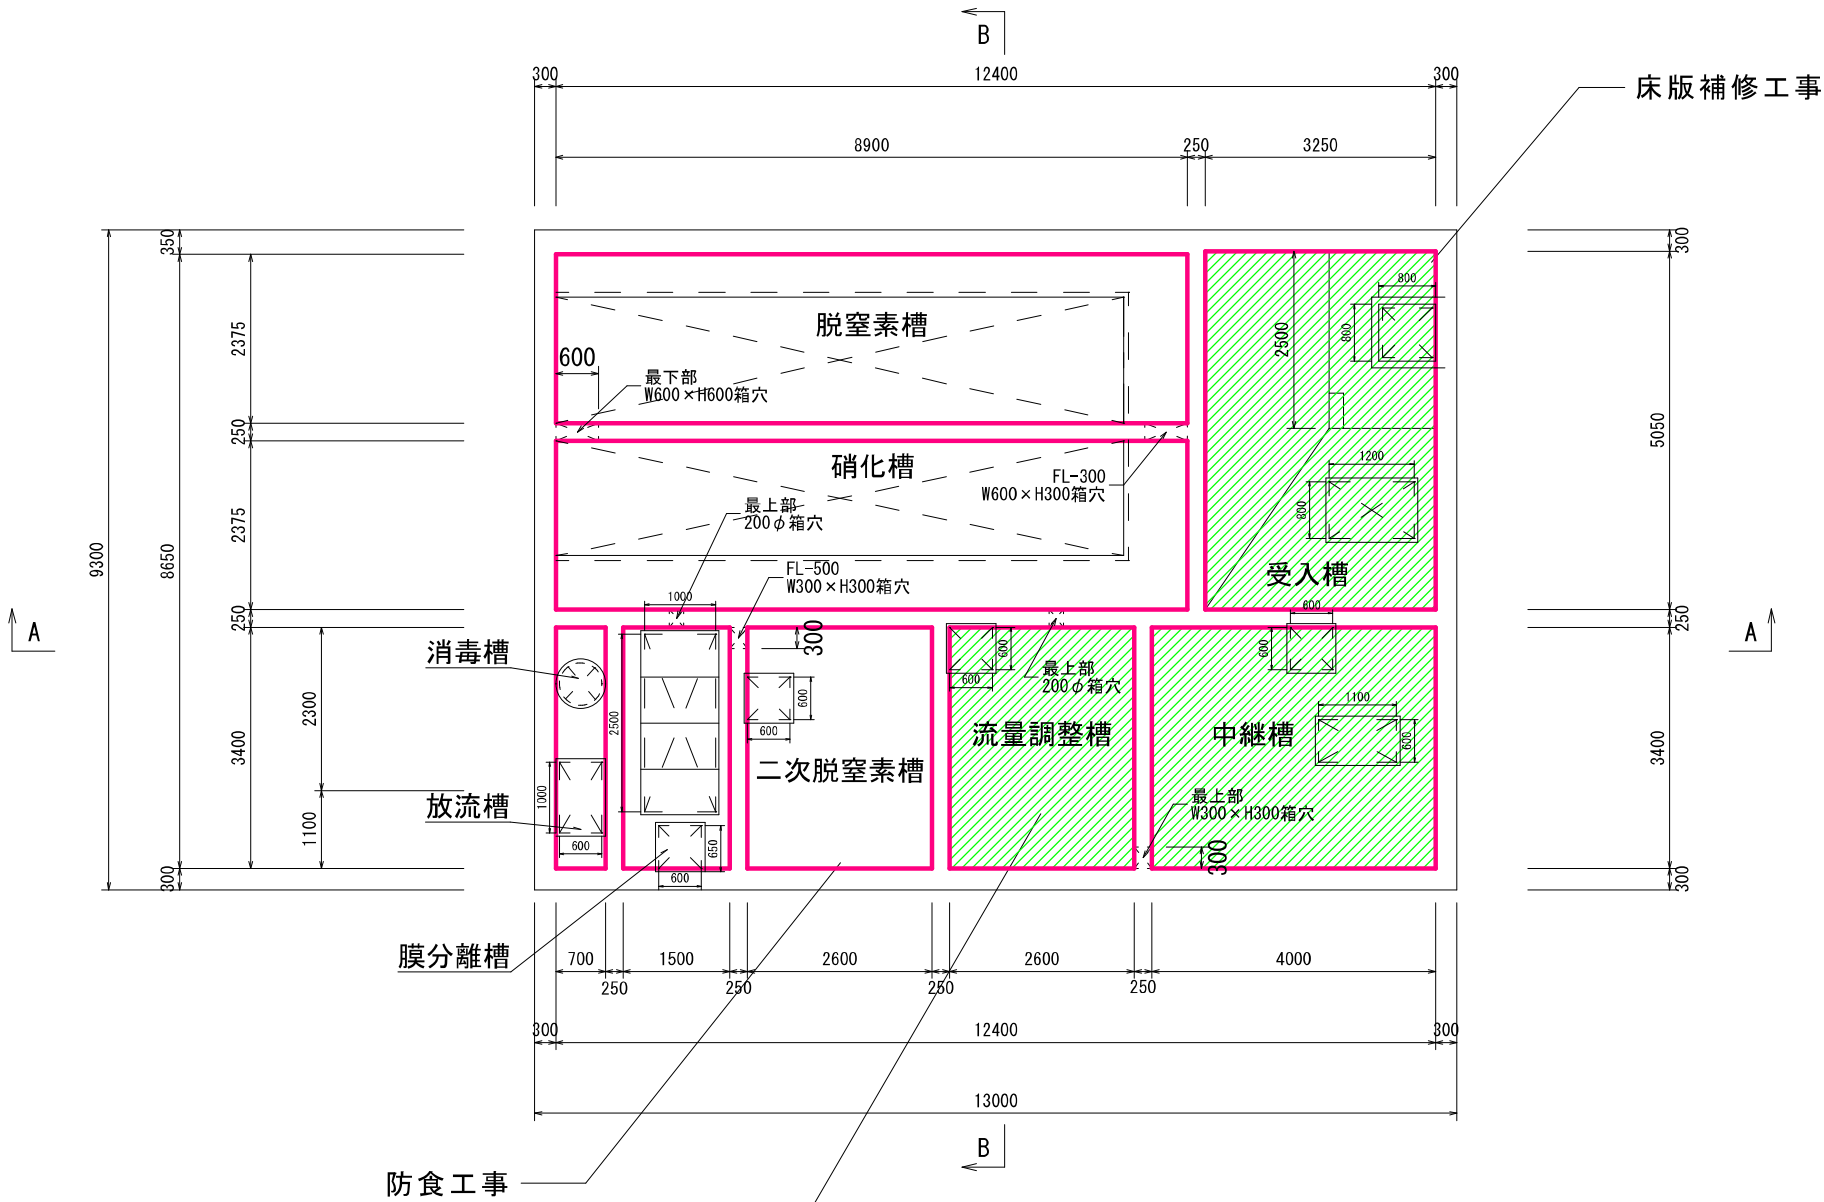


A-A断面図 S=1:100

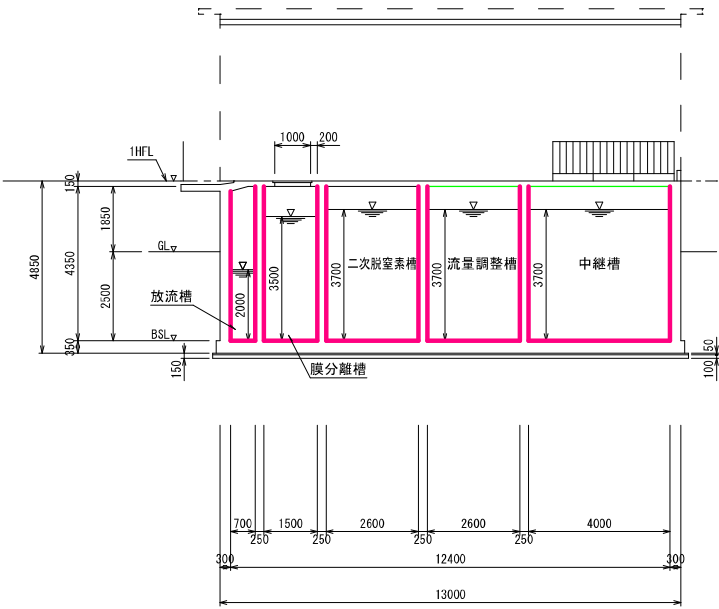

B-B断面図 S=1:100

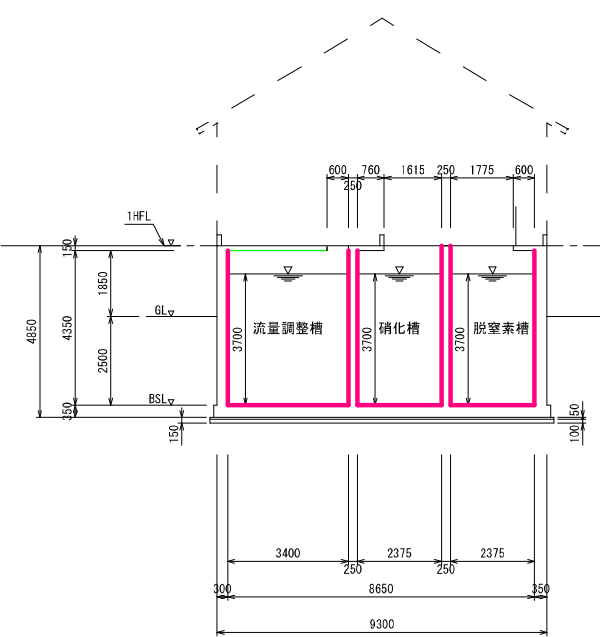

床版補修

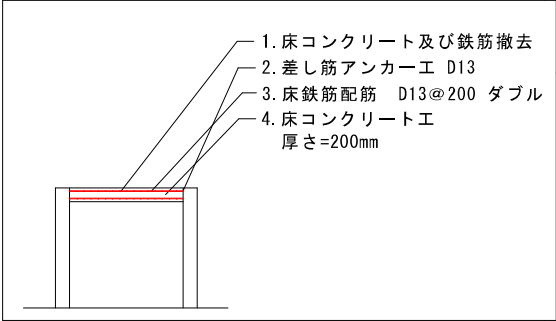


防食詳細


対象水槽	防食被覆工法	防食規格	補修厚	面積
受入槽	モルタルライニング工法	B種Ⅲ類	5mm	77.26m ²
中継槽	モルタルライニング工法	B種Ⅲ類	5mm	105.39m ²
流量調整槽液相	モルタルライニング工法	B種Ⅲ類	15mm	49.64m ²
流量調整槽気相	モルタルライニング工法	B種Ⅲ類	20mm	20.12m ²
脱窒素槽	モルタルライニング工法	B種Ⅲ類	5mm	122.27m ²
硝化槽	モルタルライニング工法	B種Ⅲ類	5mm	118.63m ²
二次脱窒素槽	モルタルライニング工法	B種Ⅲ類	5mm	61.25m ²
膜分離槽	モルタルライニング工法	B種Ⅲ類	5mm	47.61m ²
消毒槽	モルタルライニング工法	B種Ⅲ類	5mm	14.51m ²
放流槽	モルタルライニング工法	B種Ⅲ類	5mm	18.78m ²
			合計	635.46m ²

工事名	羽後3期地区 H第02102号		
図面名	水槽防食図I		
作成年月日	令和8年3月3日		
縮尺	図示	図面番号	1
会社名			
事業者名	秋田県農業公社 畜産部		


A-A断面図

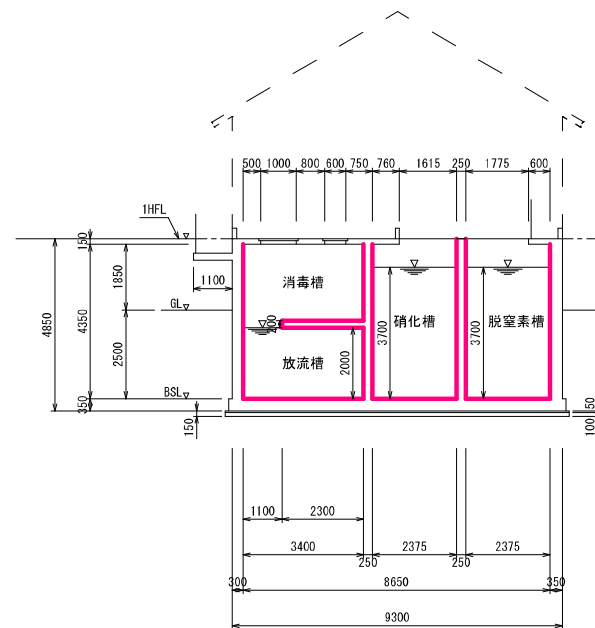


B-B断面図

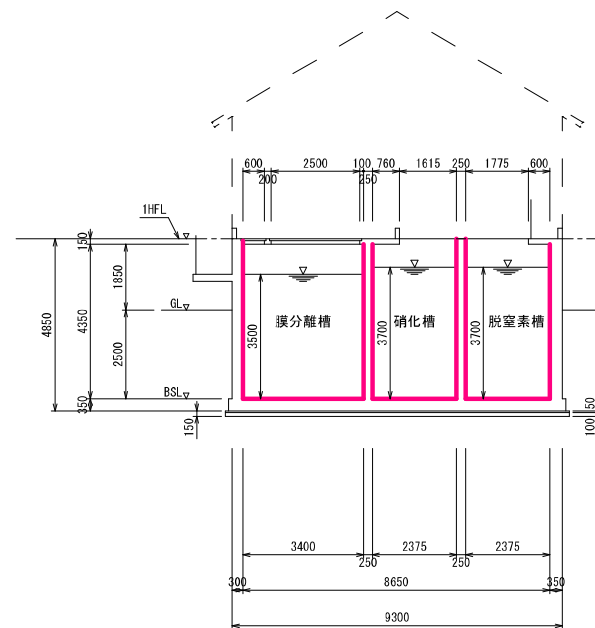


C-C断面図

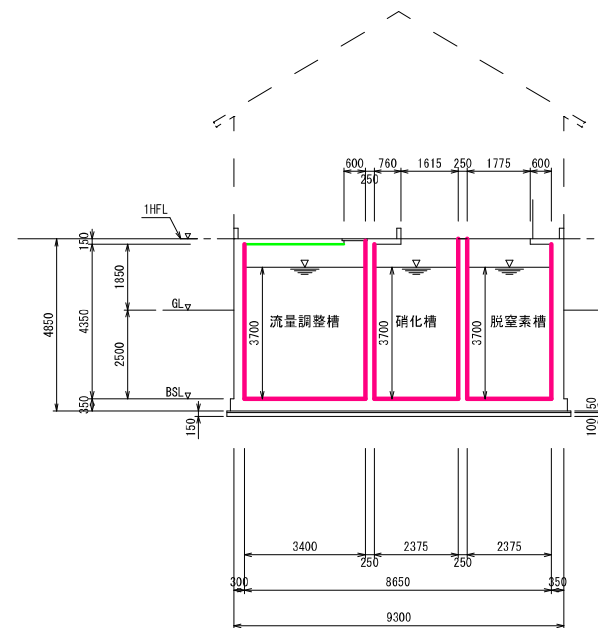


D-D断面図

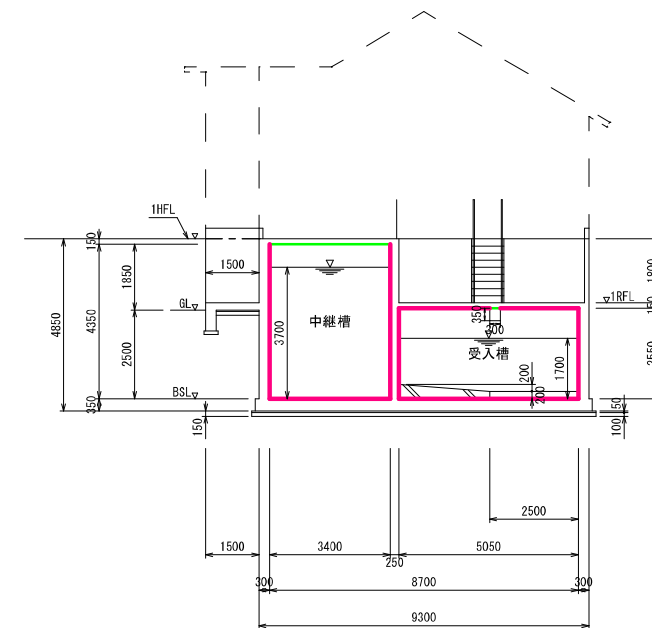


全体平面図

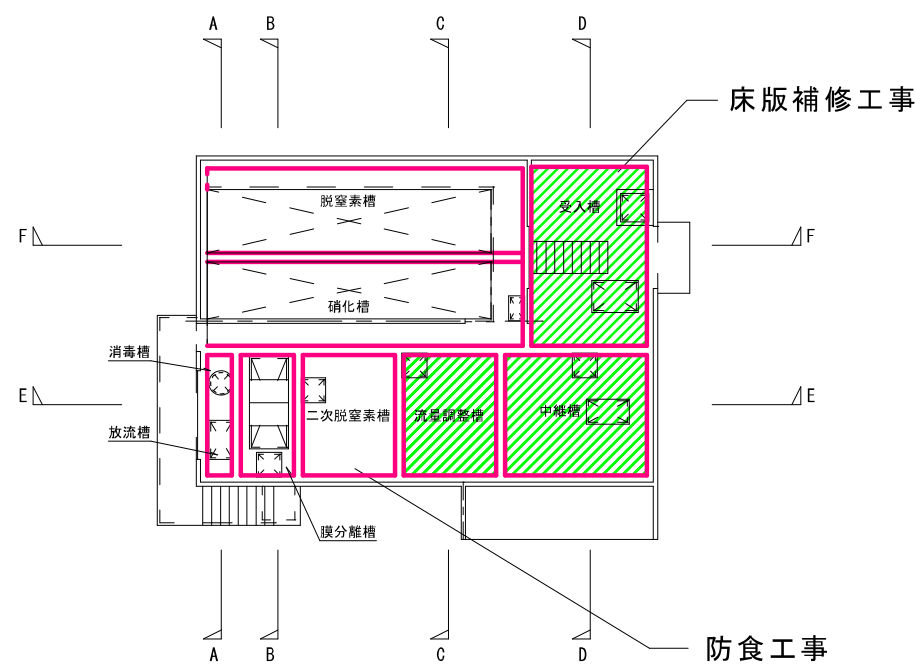






E-E断面図

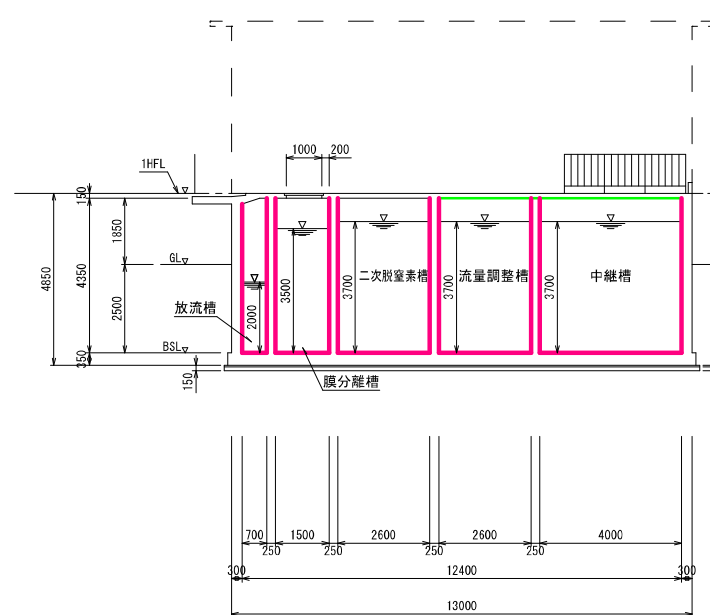



F-F断面図

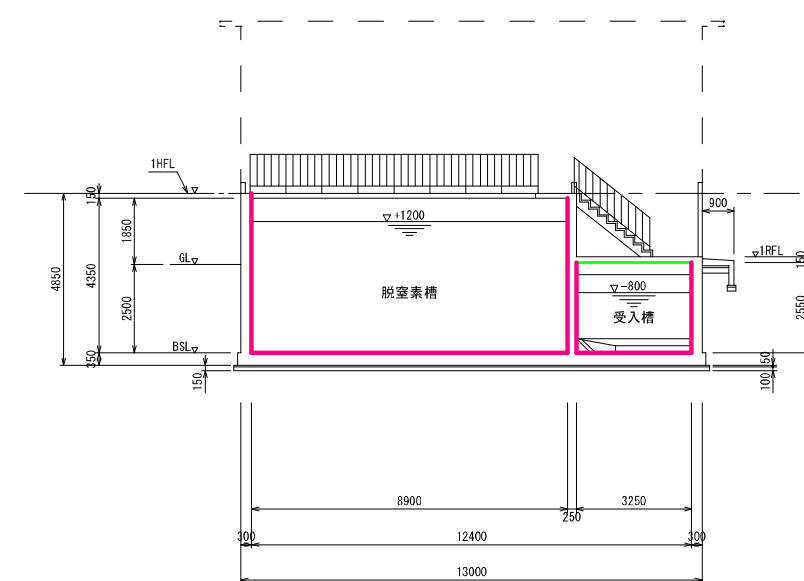

工事名	羽後3期地区 H第02102号		
図面名	水槽防食図2		
作成年月日	令和8年3月3日		
縮尺	1:100	図面番号	2
会社名			
事業者名	秋田県農業公社 面産部		

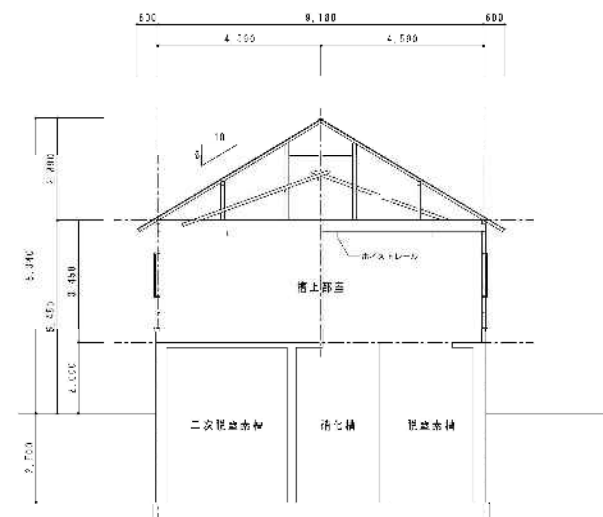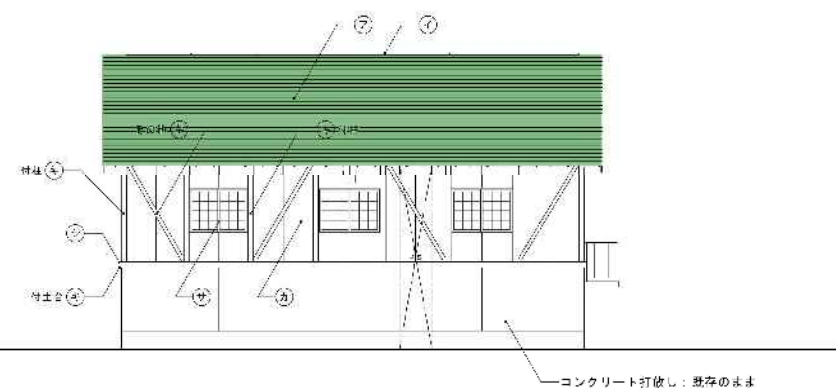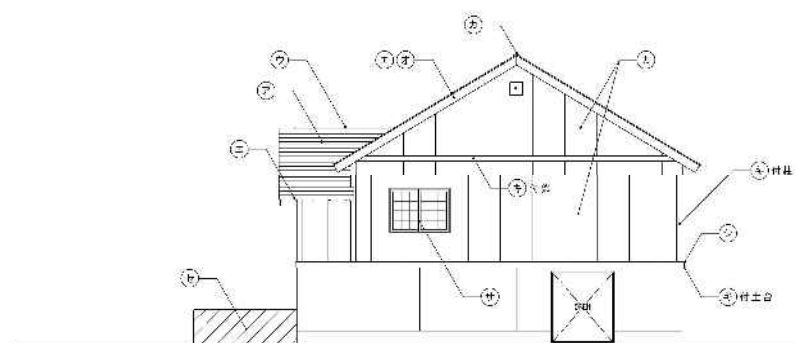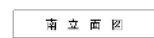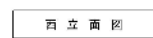

A—A' 附圖 4

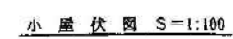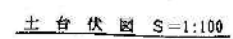

部材リスト		※ 特記以外は表による。	
名 称	材 質	寸 法	
土 台	圧入角松	105 × 105 × 120 × 120	(仕上り寸法)
柱	米松	105 × 105 × 120 × 120	(仕上り寸法)
筋 違 い	#	105 × 45	
横 肉 縁	#	105 × 30	454.5
梁	#	特記に依る	
軒 桁	#	105 × 105	
火 打 梁	#	90 × 90	
小 梁 束	#	105 × 105	
母 屋	#	105 × 105	
頭 木	#	105 × 105	
タ ル 木	#	45 × 75	454.5
小屋筋違い	#	45 × 90	
野 地 板	#	床12 合板拵合板	