


由利本荘2期地区 畜産環境総合整備事業


R7 G第03102号工事

設計図書目録


図面番号	図面名称
A - 1	建築改修工事特記仕様書
A - 2	付近見取図、配置図、改修概要
A - 3	平面図（建具キープラン）、仕上表
A - 4	屋根伏図（建具キープラン）
A - 5	立面図
A - 6	断面詳細図

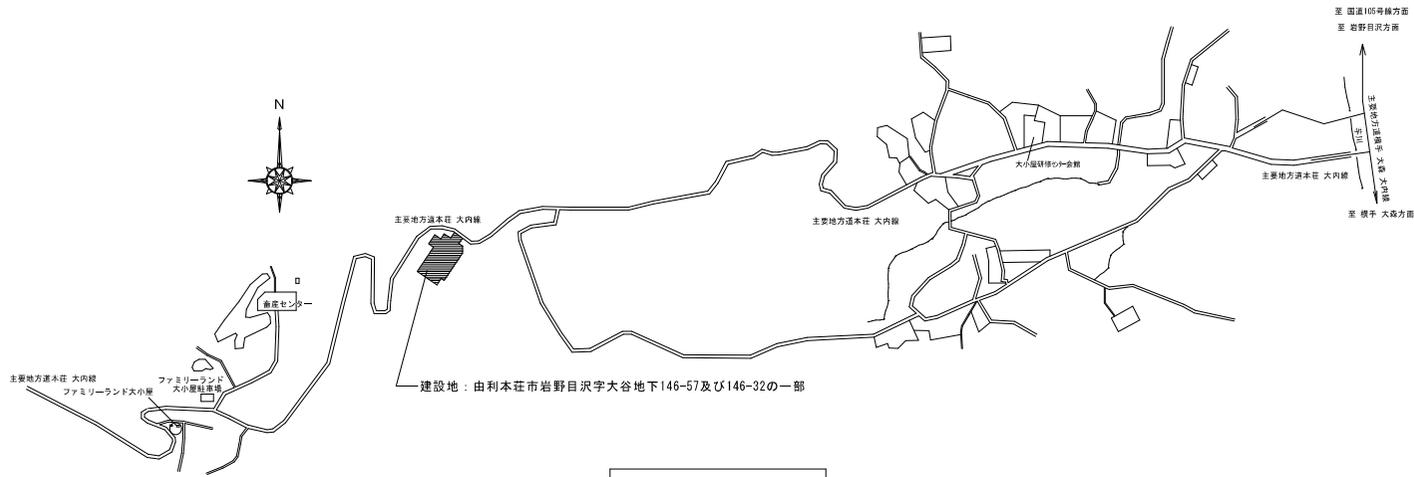

付 近 見 取 図

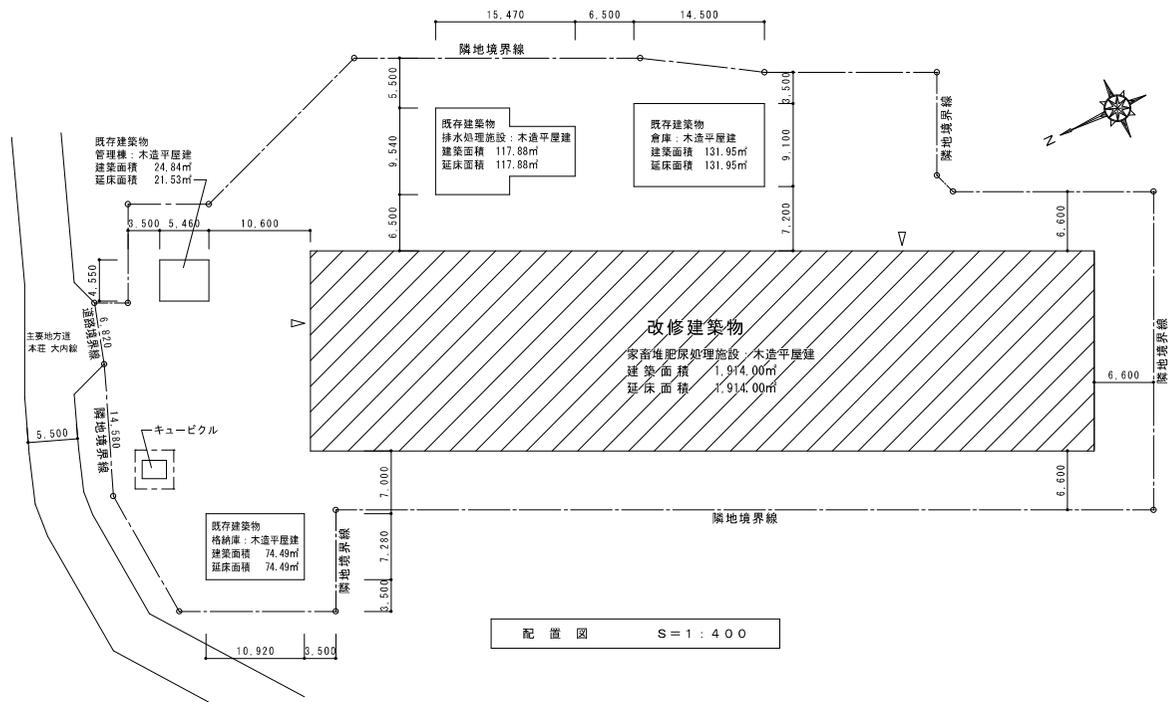

改修概要	
外部	1. 屋根（糞尿処理施設用ポリカーボネート板）撤去・新設
	2. 外壁（糞尿処理施設用ポリカーボネート板）撤去・新設
内部	
備考	・ 特記なき部分は、既存のままとする。


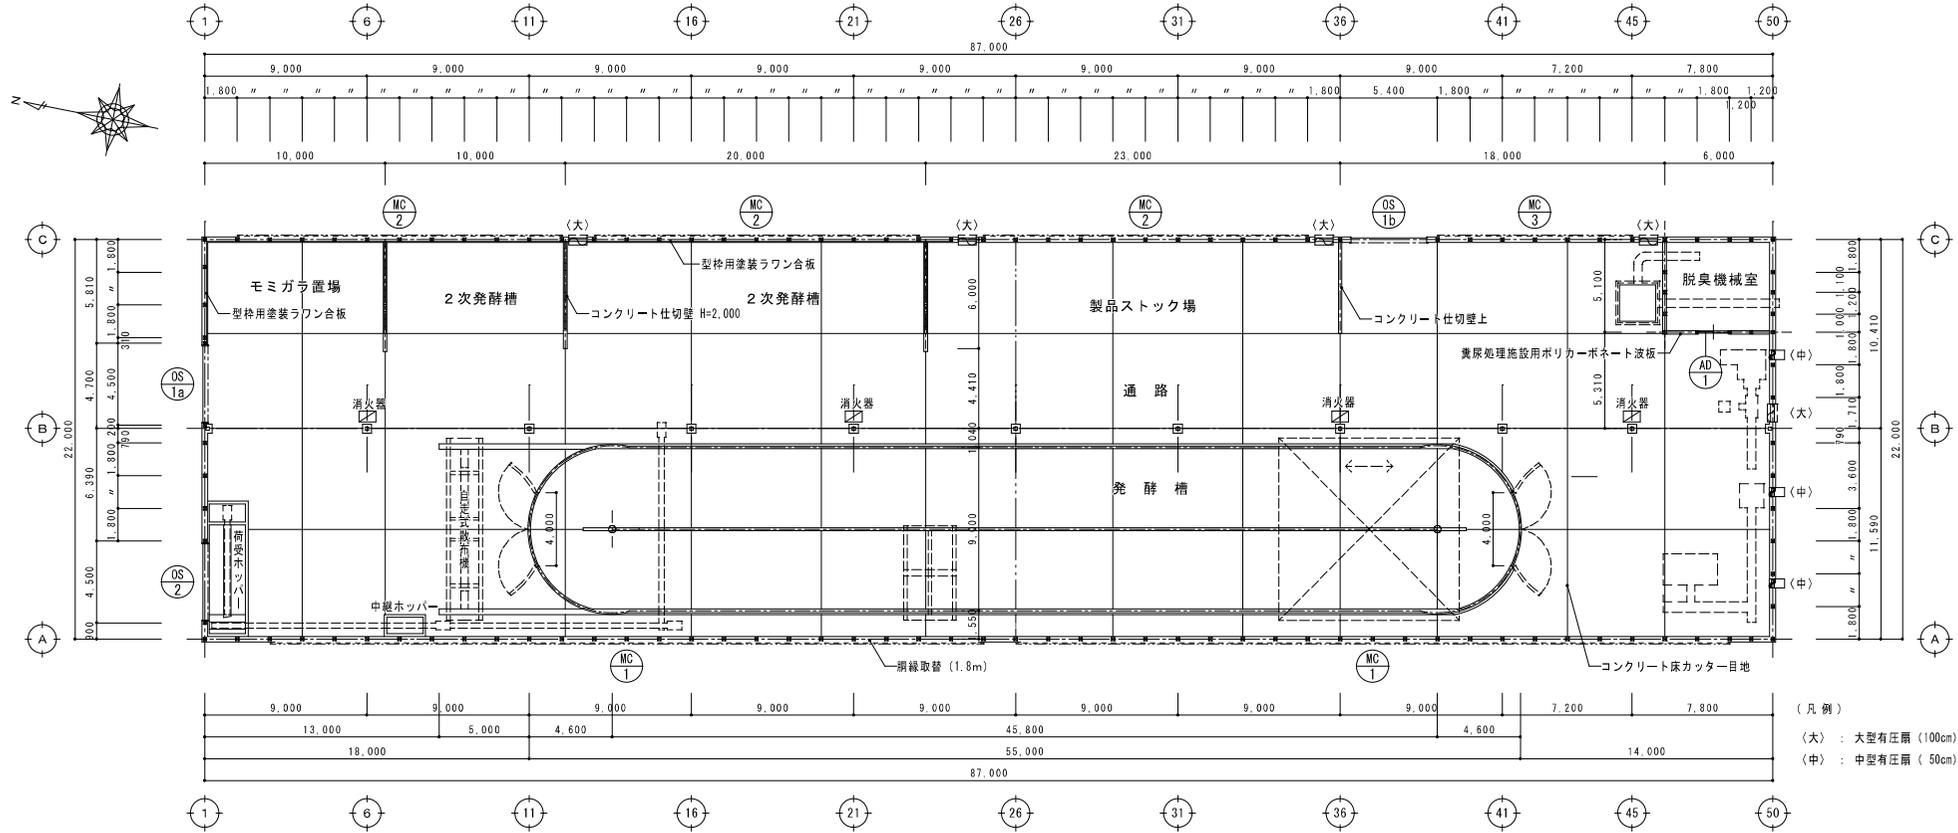


平面図 S = 1 : 200

仕上表	外部仕上表		内部仕上表		壁	天井	CH	備考
	屋根	ケラバ包・雨押え	破風/軒先	軒天				
	既存: 糞尿処理施設用ポリカーボネート波板 0.7° 葺き 改修: 既存撤去の上、糞尿処理施設用ポリカーボネート波板 (7) 0.8° 葺き 新設	既存: ガルバリウム鋼板 0.4° 加工 改修: 既存撤去の上、ガルバリウム鋼板 (7) 0.4° 加工 新設	既存: 破風板あらかし / 軒先垂木あらかし 改修: 破風板 撤去・新設 (ケラバ包一体) / 軒先垂木 撤去・新設 (ケラ包戸共)	既存: 屋根材あらかし 改修: 屋根材 (新設) あらかし	既存: 糞尿処理施設用ポリカーボネート波板 0.7° 縦張り 改修: 既存撤去の上、糞尿処理施設用ポリカーボネート波板 (7) 0.8° 縦張り 新設	既存: コンクリート 打放し仕上 改修: 既存のまま		
					外壁下地、外壁裏 あらかし 一部 糞尿処理施設用ポリカーボネート波板 0.7° 縦張り コンクリート仕切壁上部: C E (7) 150°, 積み (4段) (モミガラ置場・2次発酵槽) 腰壁上: 型枠用塗装ラワン合板 12°, 一段横張り	小屋組、野地板裏 あらかし		
						既存のまま		

※特記なき部分は、既存のままとする。

管理棟 松橋 浩司	棟 伊藤 亮広	基 大塚 勇	作 松橋 浩司	株式会社 松橋設計 〒010-0953 秋田県山王町藤野10番32号 TEL 018-865-9104 FAX 018-864-9292 一般建築士事務所秋田県知事登録 20-10A-0100 一般建築士 久田豊隆 第123995号 松橋浩司	工事 名称	由利本荘2期地区畜産環境総合整備事業 R7 G第03102号工事	日付	2024・12	図 番	A3庫 —	3 A
図 面 名	平面図 (建具キープラン)、仕上表				縮 尺	A2庫 1 : 200					

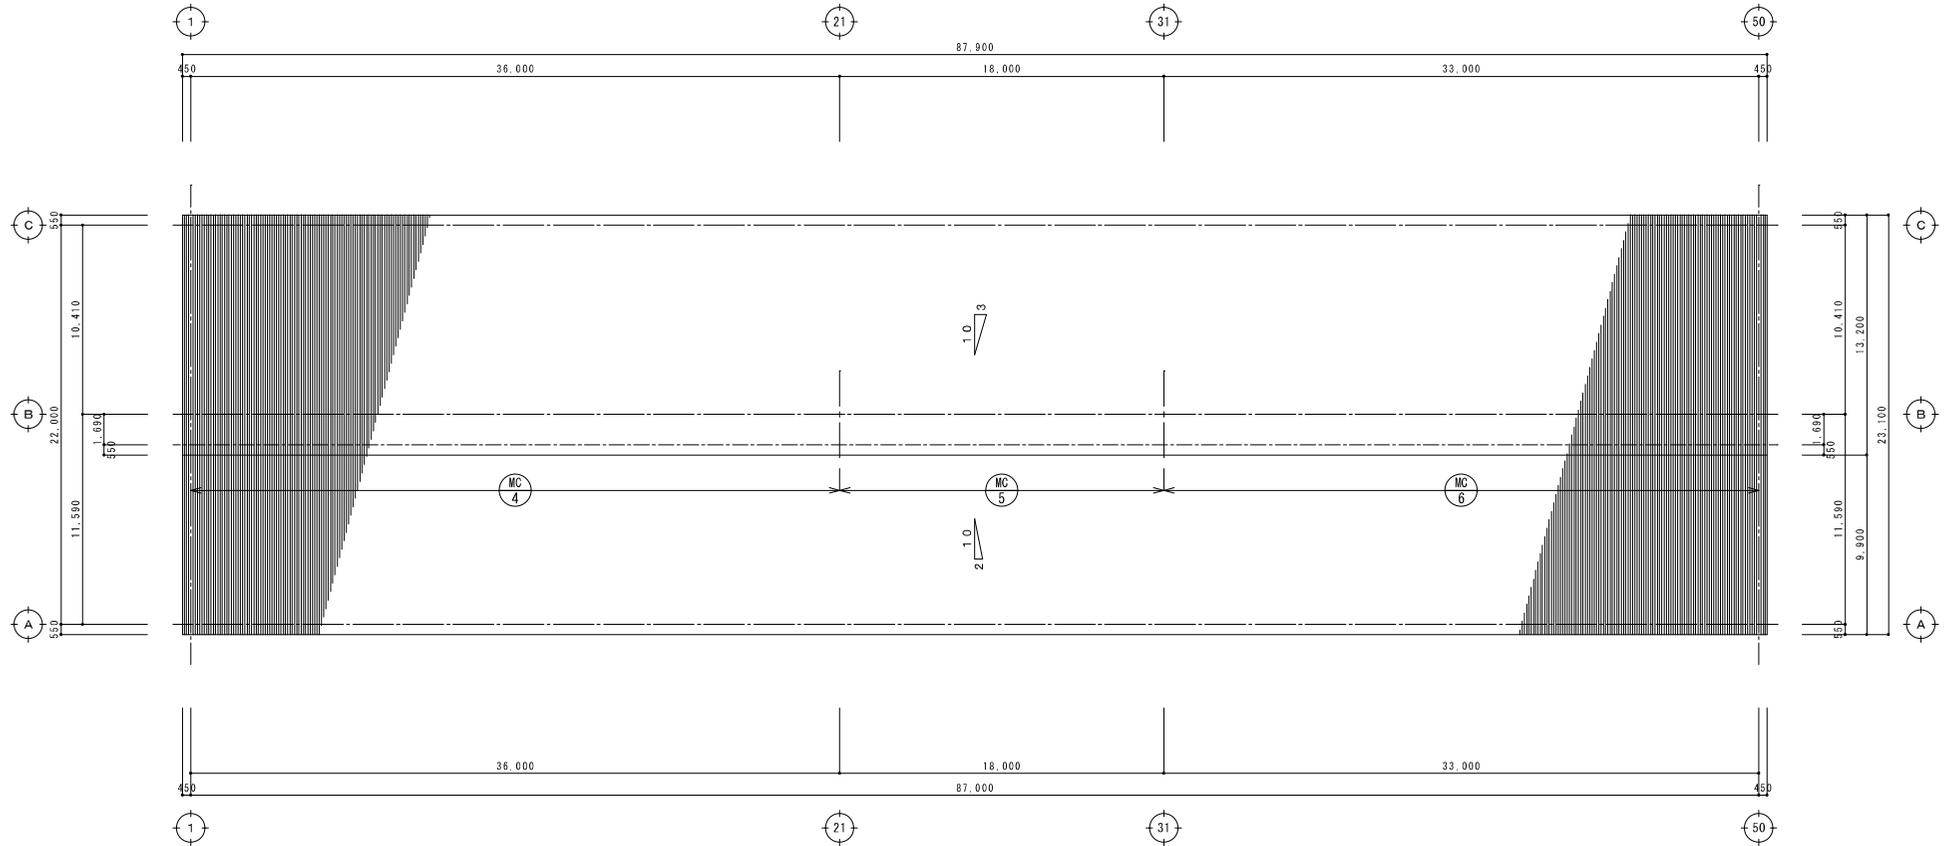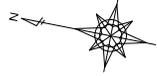

出図 25 / 6 / 17


管理建築士	秋田	富田	作野
一般建築士	伊藤 克広	大塚 男	
松橋 孝彰			




株式会社 松橋設計
 〒010-0953 秋田県山王町藤野10番33号
 TEL 018(865)0104 FAX 018(864)9292
 一般建築士事務所秋田県知事登録 20-10A-0100
 一般建築士 久田登幹 第123995号 松橋孝彰

工事名称	由利本荘2期地区 畜産環境総合整備事業 R7 G第03102号工事	
図面名	屋根伏図 (建具キープラン)	


日付	2024・12	図番	A / 4
棟名	A3棟		
層名	A2棟	1 : 200	

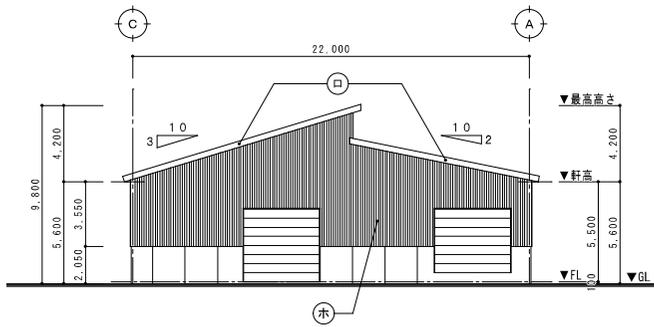


北立面図 S=1:200

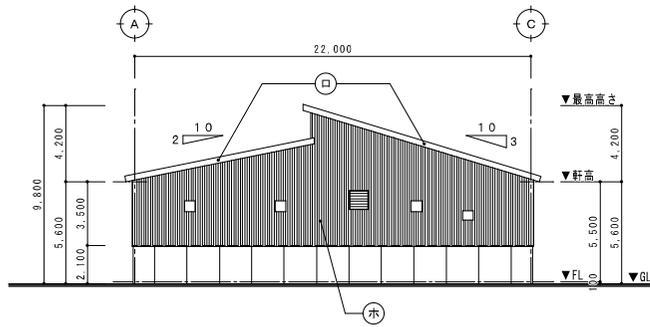

南立面図 S=1:200

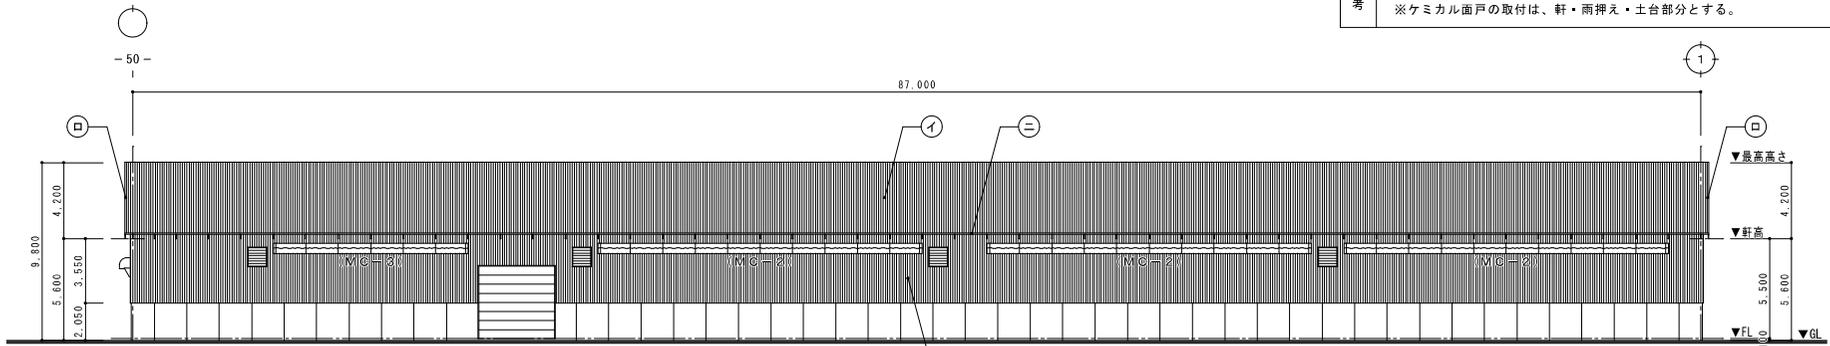


東立面図 S=1:200

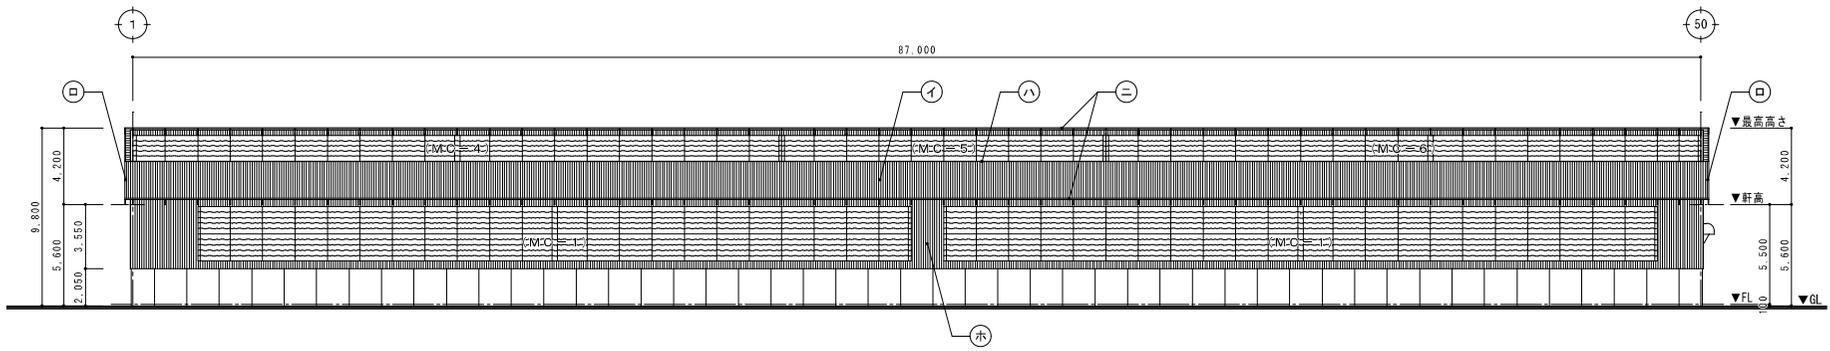

西立面図 S=1:200

改修項目	
イ	屋根 既存：糞尿処理施設用ポリカーボネート波板(7)0.7 ^h ,葺き 改修：既存撤去の上、 糞尿処理施設用ポリカーボネート波板(7)0.8 ^h ,葺き 新設
ロ	ケラハ包 既存：ガルバリウム鋼板(7)0.4 ^h ,加工(糸尺210) 改修：同材 撤去・新設(糸尺450、破風板30×350下地共)
ハ	雨押え 既存：ガルバリウム鋼板(7)0.4 ^h ,加工(糸尺300) 改修：同材 撤去・新設
ニ	軒先 既存：軒先垂木あらかし 改修：軒先垂木 撤去・新設(ケラハ面戸共)
ホ	外壁 既存：糞尿処理施設用ポリカーボネート波板(7)0.7 ^h ,縦張り 改修：既存撤去の上、 糞尿処理施設用ポリカーボネート波板(7)0.8 ^h ,縦張り 新設
備考	※特記なき部分は、既存のままとする。 ※外壁は、コーナー材を含む。 ※ケミカル面戸の取付は、軒・雨押え・土台部分とする。

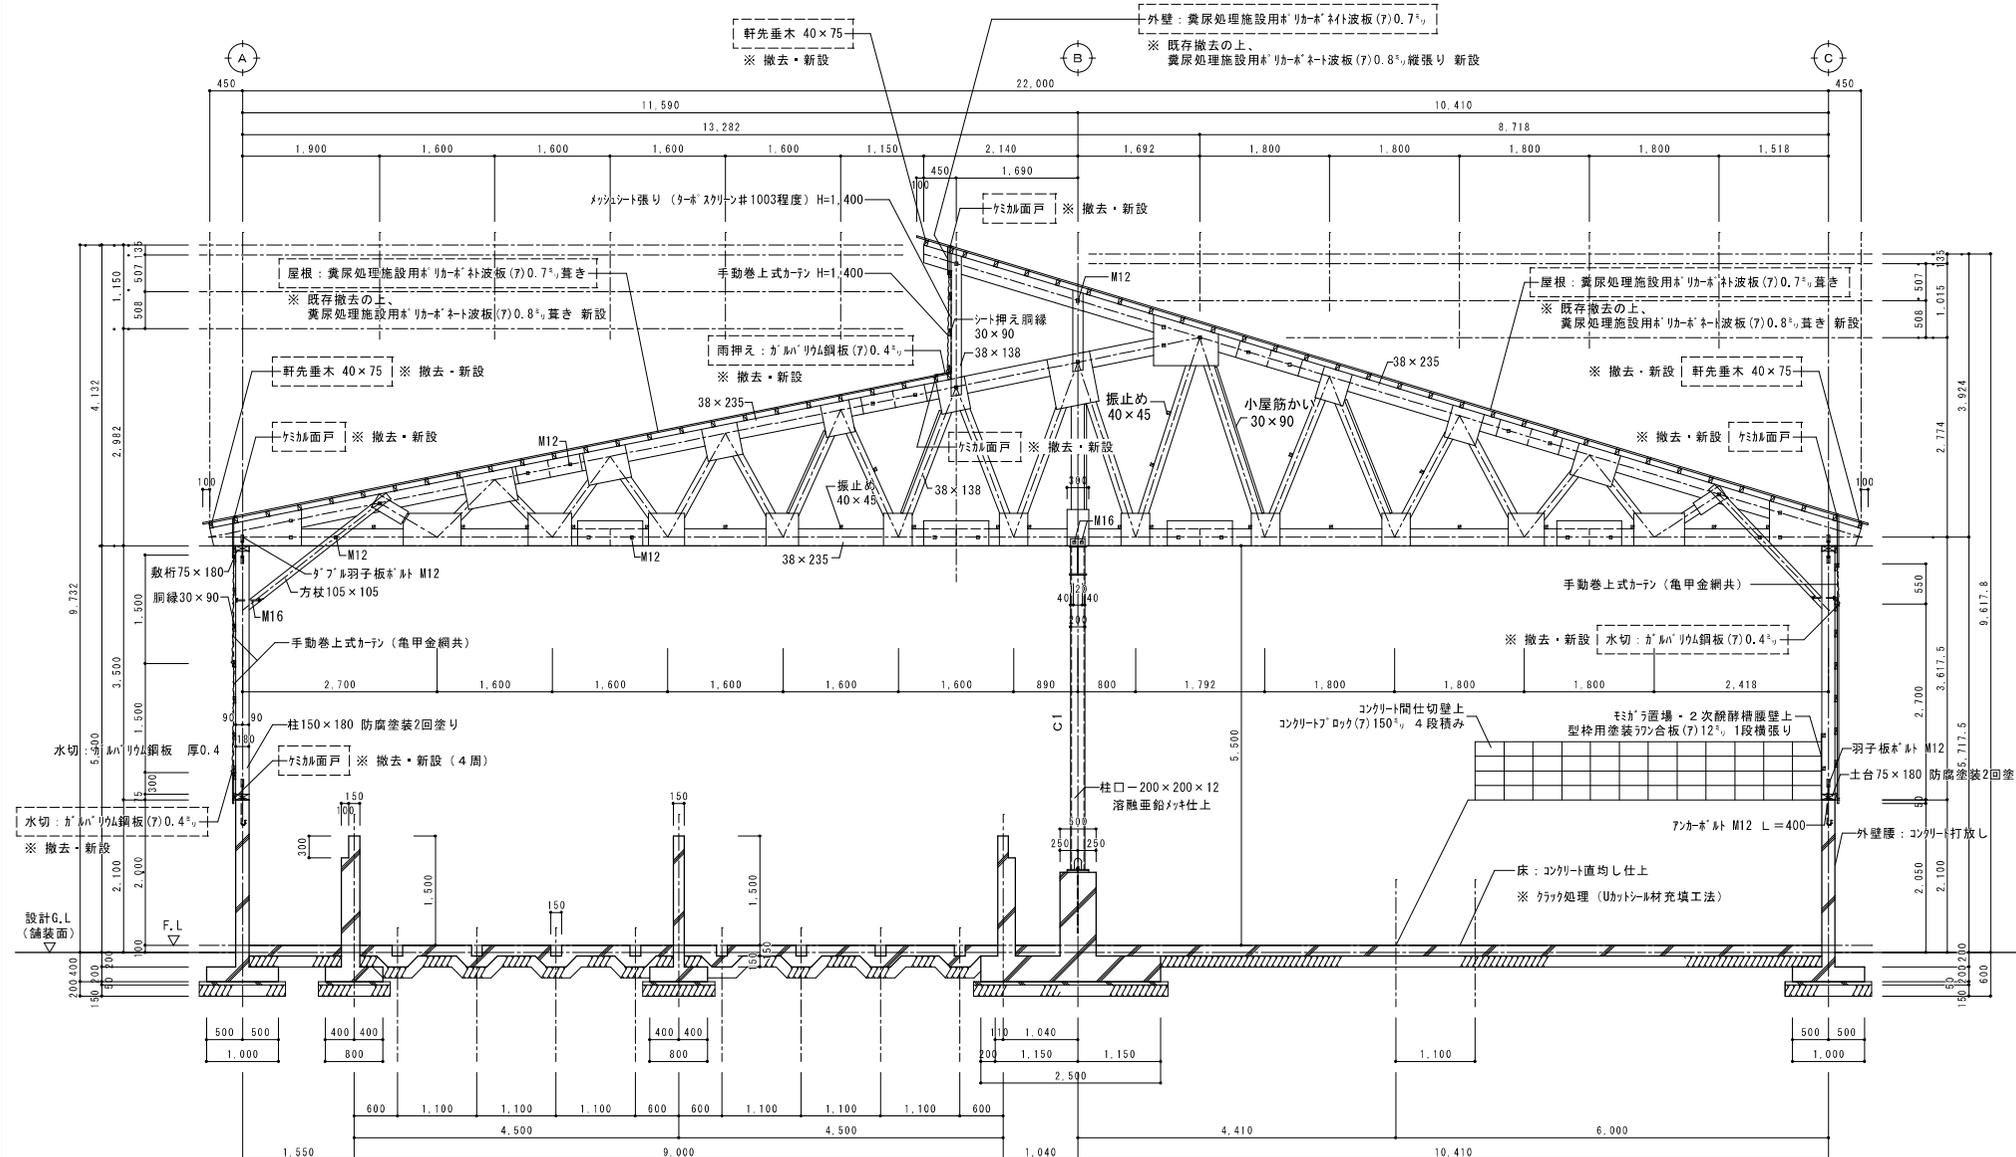

(凡例)
 [] 改修部分を示す

※特記なき部分は、既存のままとする。 出図 25 / 6 / 17	管理技師 松橋 浩司 一般技師 伊藤 亮広 松橋 浩司	検査 松橋 浩司 監理 伊藤 亮広	作成 大塚 勇	株式会社 松橋設計 〒010-0953 秋田県山王町藤野10番13号 TEL 018(865)9104 FAX 018(864)9292 一級建築士事務所秋田県知事登録 20-10A-0100 一級建築士 大塚 勇 第129995号 松橋 浩司	工事名 由利木荘2期地区 畜産環境総合整備事業 R7 G第03102号工事 断面詳細図	日付 2024.12 図 A3 枚数 1 縮尺 1/50	図章 A 6
--------------------------------------	-----------------------------------	----------------------	---------	---	------------------------------------------------	---------------------------------------	--------------