


R8年度

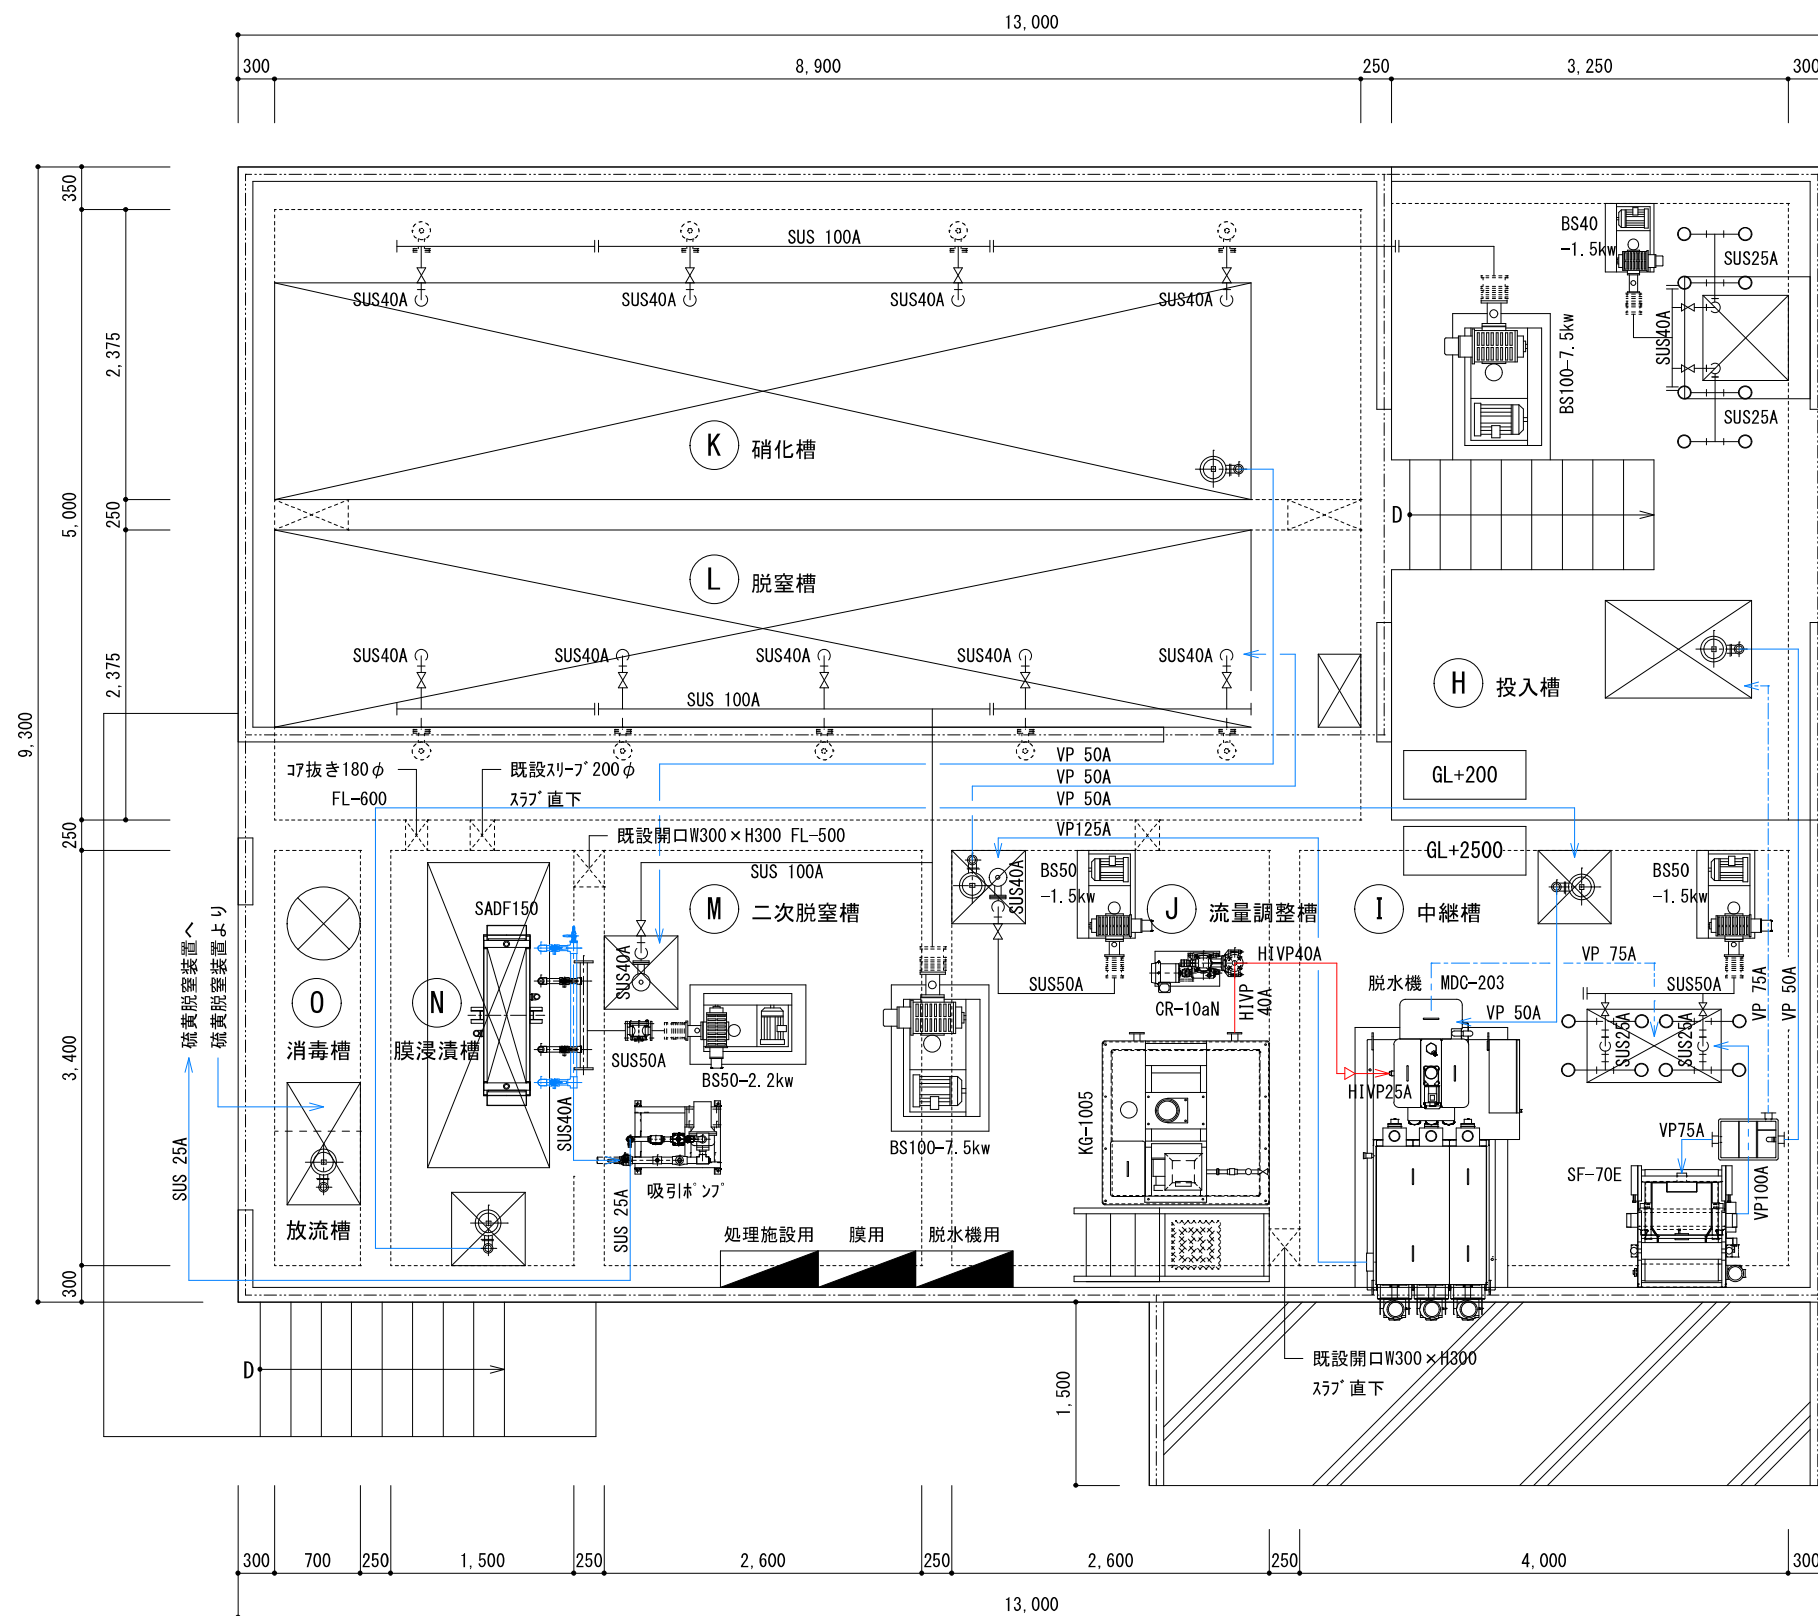


【平面図 S=1 : 60】

参考図

|                       |     |             |       |             |
|-----------------------|-----|-------------|-------|-------------|
| APP. 承認               | ・ ・ | DW. NO. 図 番 | USER  | G343-UT-S   |
| CHK. 検図               | ・ ・ | UT-H8-S     | 納入先   | 羽後町堆肥センター 様 |
| DSN. 設計               | ・ ・ | SCALE. 縮 尺  | TITLE | 廃水処理施設 改造計画 |
| DWG. 製図               | ・ ・ |             | 名 称   | R8年度工事 平面図  |
| 羽後3期地区H第02101号工事【1/5】 |     |             |       |             |

R8年度

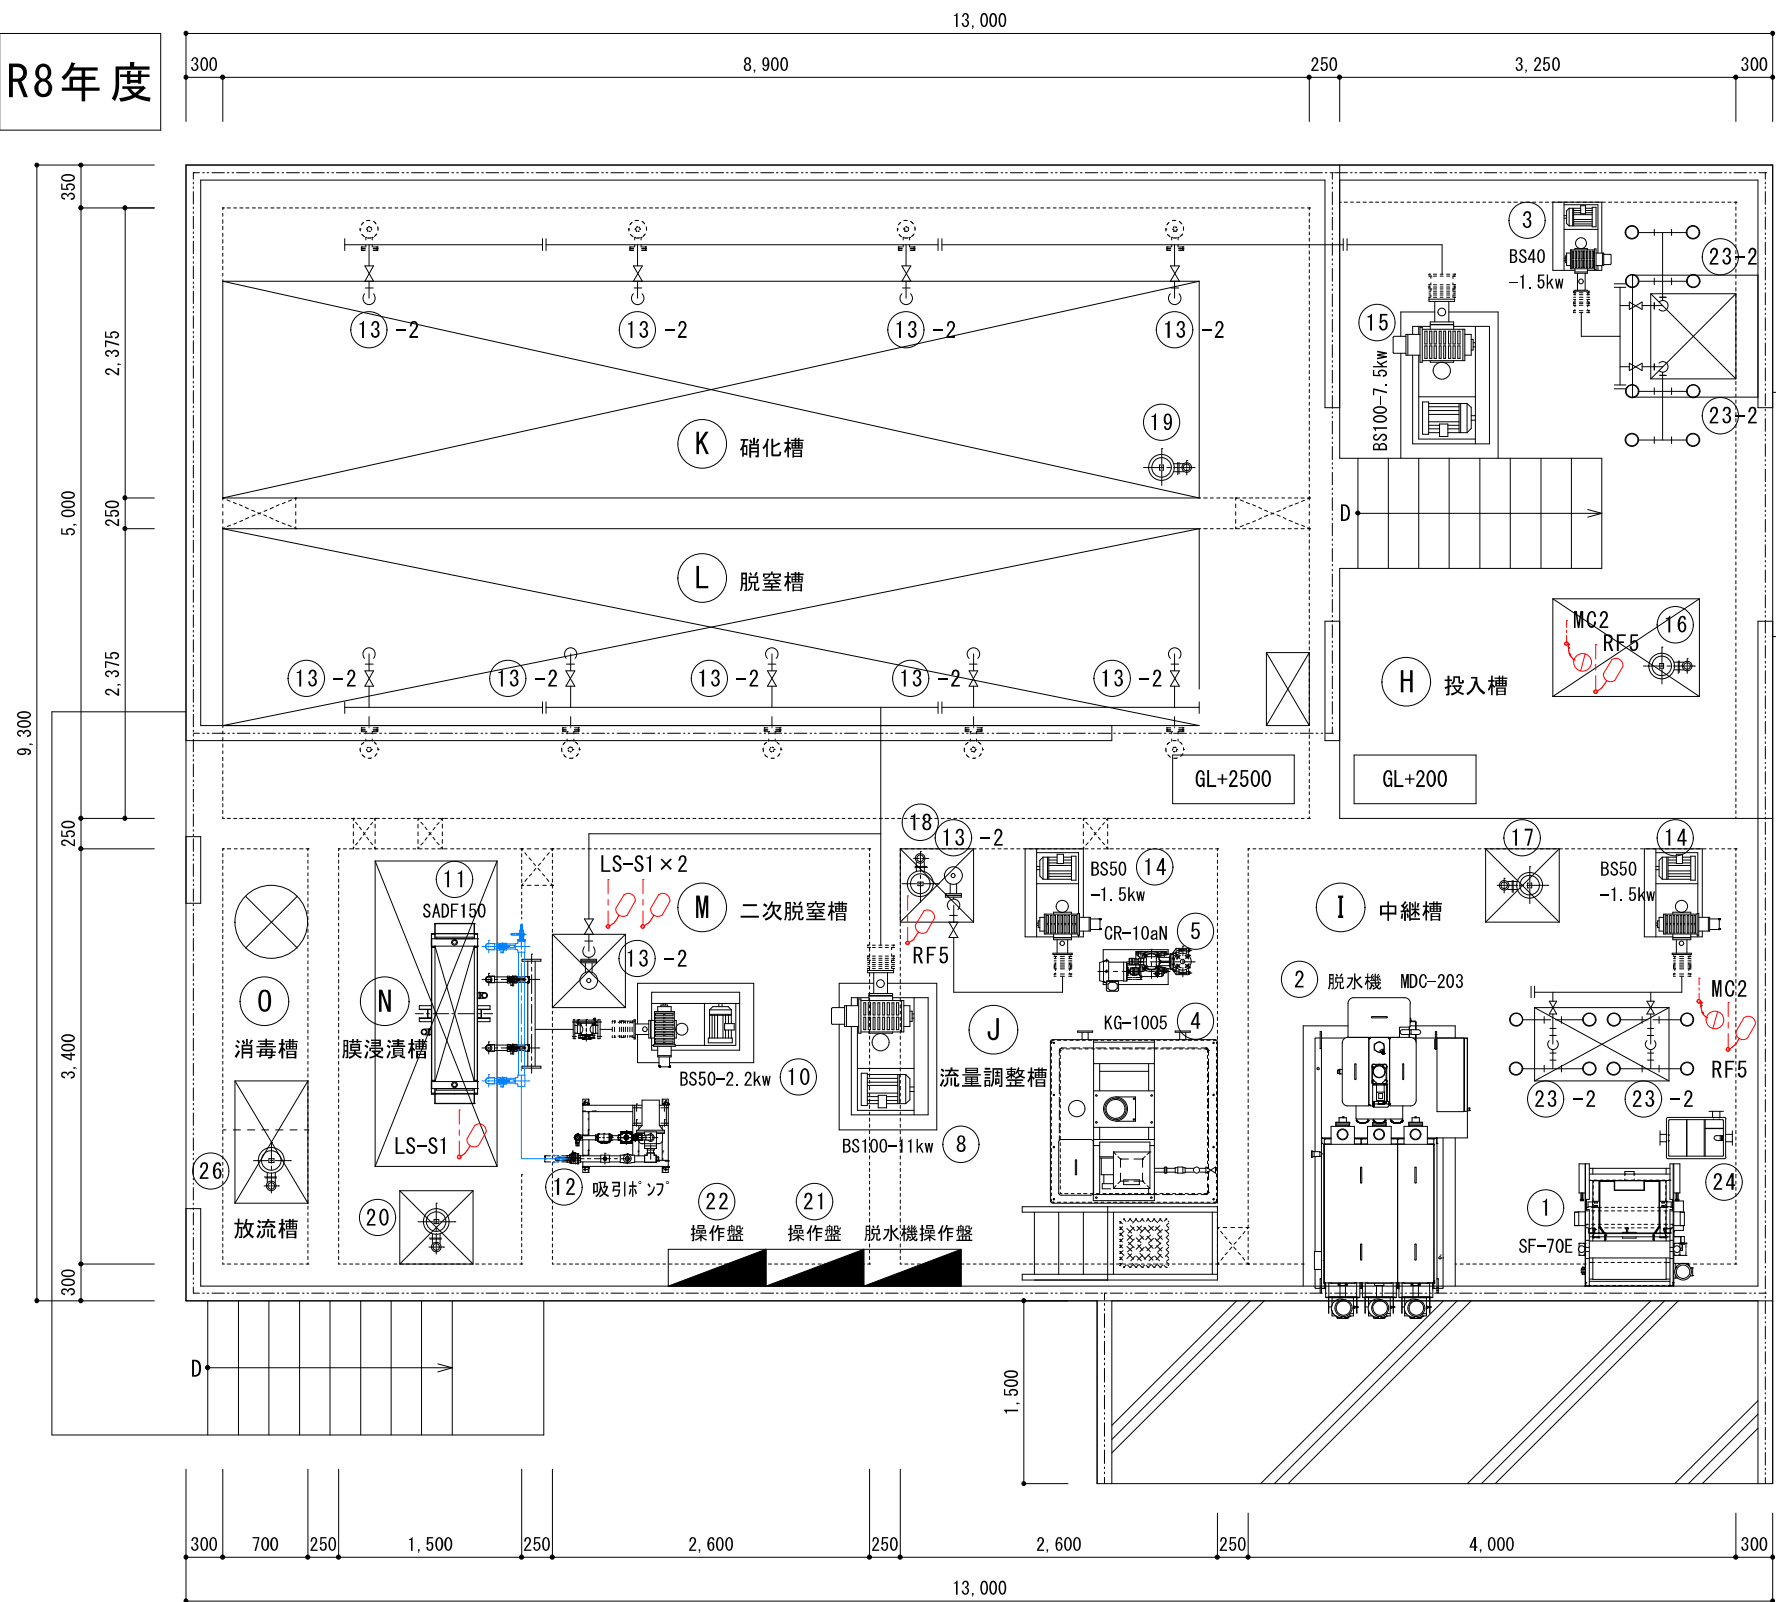

機器リスト


|   | 機器名        | 型式          | 備考                       |
|---|------------|-------------|--------------------------|
| ① | サフィテセパレーター | SF-70E      | R7年度工事分移設                |
| ② | 汚泥脱水機      | MDC203      | R7年度工事分移設                |
| ③ | 攪拌ブロワ      | BS40-1.5kw  | R7年度工事分移設                |
| ④ | 高分子自動溶解装置  | KG-1005     | R7年度工事分移設                |
| ⑤ | 高分子定量ポンプ   | CR-10aN     | R7年度工事分移設                |
| ⑧ | 曝気ブロワ      | BS100-11kw  | R7年度工事分移設                |
| ⑩ | 膜用ブロワ      | BS50-2.2kw  | R7年度工事分移設                |
| ⑪ | 中空糸膜ユニット   | SADF150     | R7年度工事分移設                |
| ⑫ | 吸引ポンプユニット  | 製作品         | R7年度工事分移設                |
| ⑬ | 散気装置       | AE-130N     | R7年度工事分移設<br>(R8年度追加：5台) |
| ⑭ | 攪拌ブロワ      | BS50-1.5kw  | R8年度工事に用                 |
| ⑮ | 曝気ブロワ      | BS100-7.5kw | R7年度工事時預り品               |
| ⑯ | 受入槽ポンプ     | 65U21.5     | R7年度工事分移設                |
| ⑰ | 汚泥供給ポンプ    | 50U2.75     | R7年度工事分移設                |
| ⑱ | 仮設ろ液槽ポンプ   | 50U2.75     | R7年度工事分移設                |
| ⑲ | 移送ポンプ      | 50U2.75     | R7年度工事分移設                |
| ⑳ | 余剰汚泥ポンプ    | 50U2.75     | R7年度工事分移設                |
| ㉑ | 廃水処理操作盤    | 製作品         | R7年度工事分移設                |
| ㉒ | 膜用操作盤      | 製作品         | R7年度工事分移設                |
| ㉓ | 散気装置       | YD-1        | R7年度工事分移設                |
| ㉔ | 計量槽        |             | R8年度工事に用                 |
| ㉖ | 処理水ポンプ     | 50U2.75     | R8年度工事に用                 |
| ㉗ | 硫黄脱窒装置     |             | R7年度工事分移設                |

【平面図 S=1：60】

G343-UT-S

参考図


|                       |     |             |                                                                                       |            |                             |
|-----------------------|-----|-------------|---------------------------------------------------------------------------------------|------------|-----------------------------|
| APP. 承認               | ・ ・ | DW. NO. 図 番 |  | USER       | 羽後町堆肥センター 様                 |
| CHK. 検図               | ・ ・ | UT-K8-S     |                                                                                       | 納入先        |                             |
| DSN. 設計               | ・ ・ |             |                                                                                       | TITLE      | 廃水処理施設 改造計画<br>R8年度工事 機器リスト |
| DWG. 製図               | ・ ・ |             |                                                                                       | SCALE. 縮 尺 |                             |
| 羽後3期地区H第02101号工事【2/5】 |     |             |                                                                                       |            |                             |

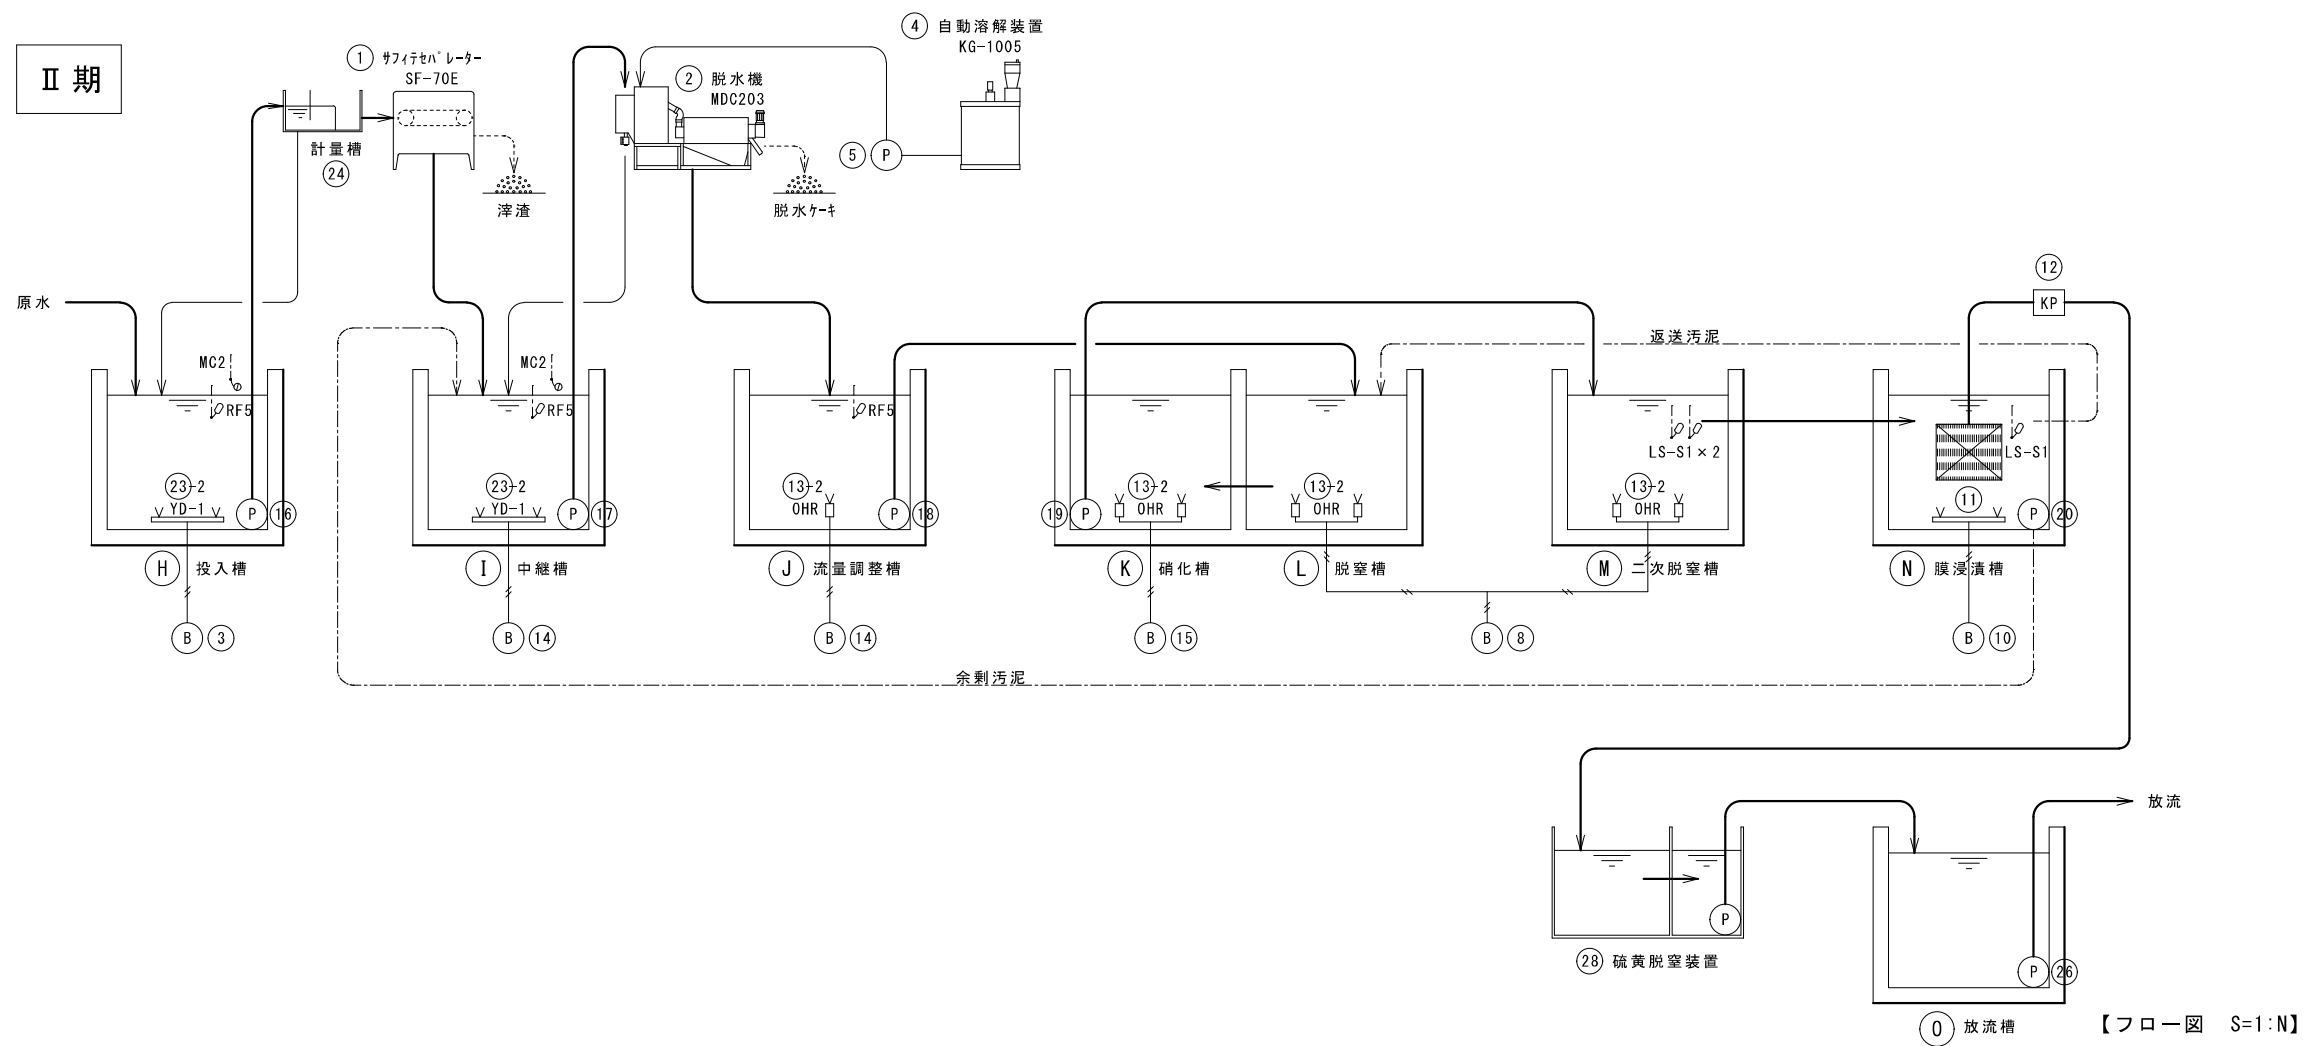

G343-UT-S


|         |     |                        |  |          |                       |
|---------|-----|------------------------|--|----------|-----------------------|
| APP. 承認 | ・ ・ | DW. NO. 図 番            |  | USER 納入先 | 羽後町堆肥センター 様           |
| CHK. 検図 | ・ ・ | UT-F2-S                |  | TITLE    | 廃水処理施設 修繕計画 フロー図 (Ⅱ期) |
| DSN. 設計 | ・ ・ | SCALE. 縮 尺 1 : ・       |  | 名 称      |                       |
| DWG. 製図 | ・ ・ | 羽後3期地区H第02101号工事 【3/5】 |  |          |                       |

A 2 版 100%  
A 3 版 71%縮小

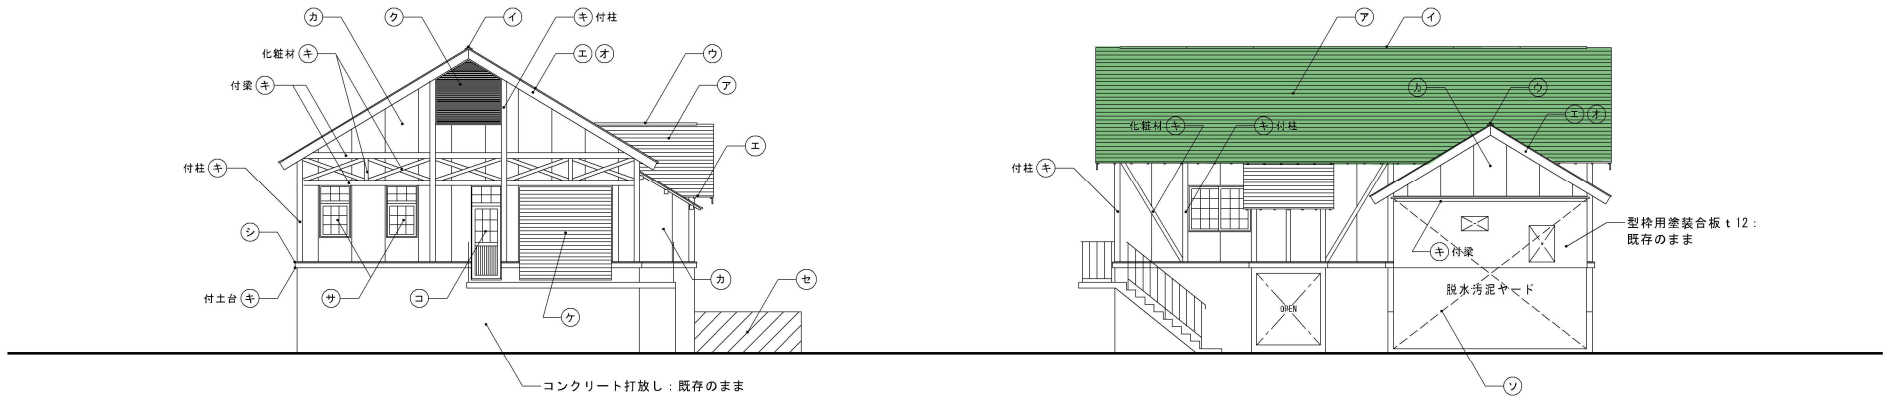


西立面図

南立面図

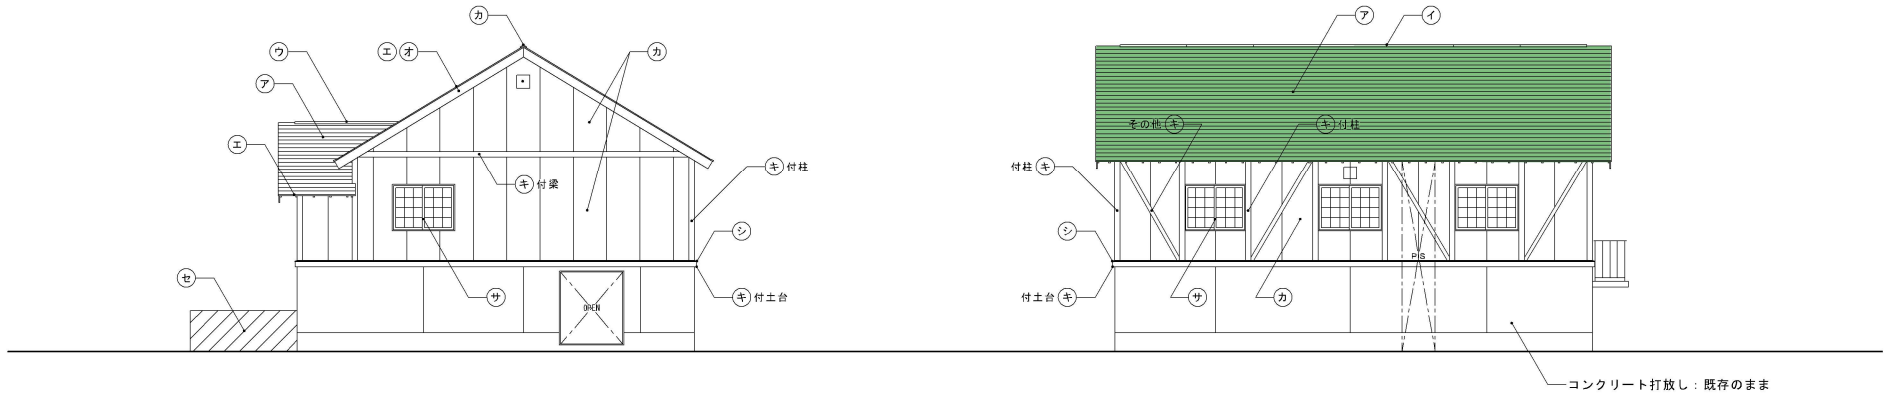


東立面図


北立面図

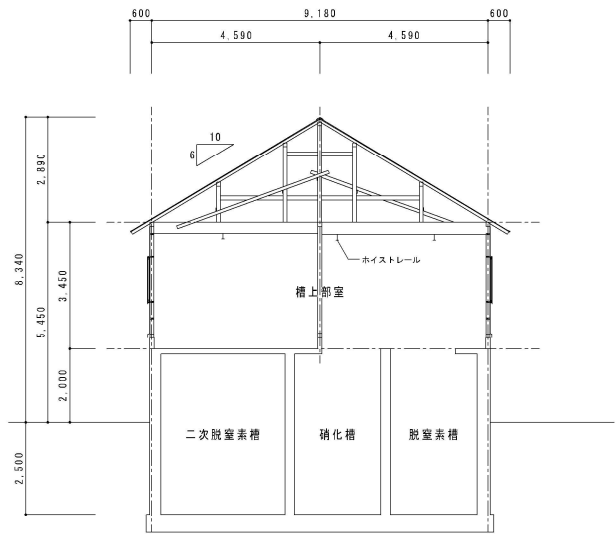

A-A'断面図

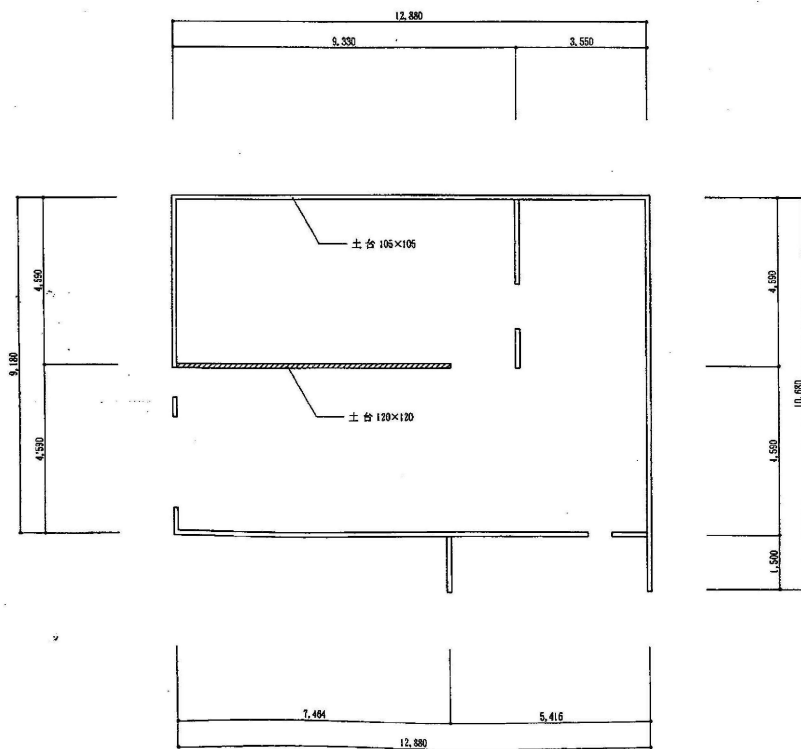

土台伏図 S=1:100

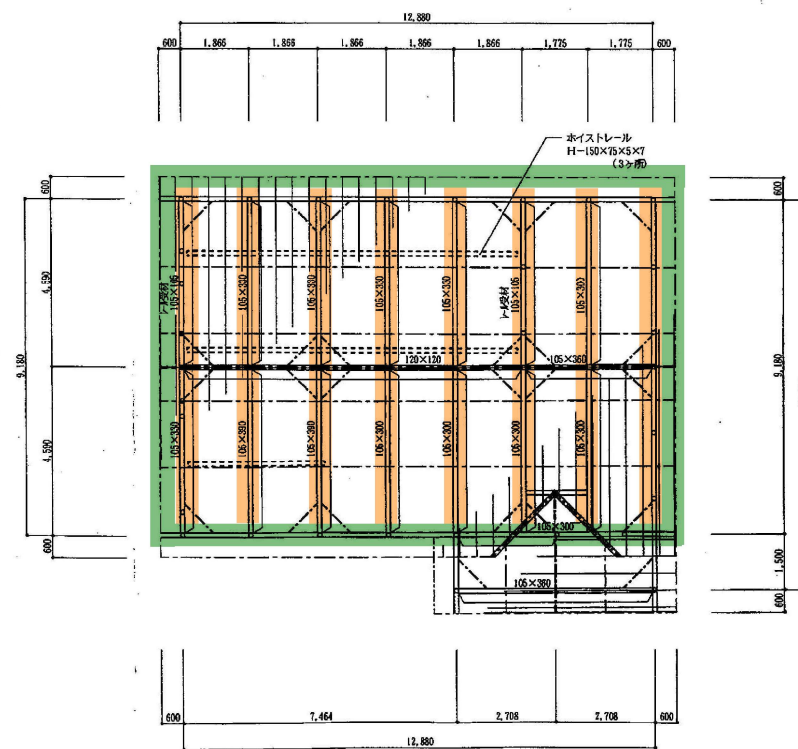

小屋伏図 S=1:100

部材リスト

※ 特記以外は表による。

| 名 称     | 材 質  | 寸 法                           |
|---------|------|-------------------------------|
| 土 台     | 注込磨松 | 105 × 105 ・ 120 × 120 (仕上り寸法) |
| 柱       | 米松   | 105 × 105 ・ 120 × 120 (仕上り寸法) |
| 筋 違 い   | #    | 105 × 45                      |
| 横 筋 違 い | #    | 105 × 30 # 454.5              |
| 梁       | #    | 特記に依る                         |
| 軒 桁     | #    | 105 × 105                     |
| 火 打 梁   | #    | 90 × 90                       |
| 小 屋 束   | #    | 105 × 105                     |
| 母 屋     | #    | 105 × 105                     |
| 隅 木     | #    | 105 × 105                     |
| タ ル 木   | #    | 45 × 75 # 454.5               |
| 小屋筋違い   | #    | 18 × 90                       |
| 野 地 板   |      | 厚12 針葉樹合板                     |