

令和7年度

湯沢地区 畜産環境総合整備事業

I第01102号工事 閲覧図書


都道府県名	秋 田 県
所 在 地	湯 沢 市
事業主体名	公益社団法人 秋田県農業公社

工事内容説明書

[illegible]

湯沢地区 畜産環境総合整備事業
I 第01102号工事 位置図

家畜排せつ物処理施設建築修繕工事 1式

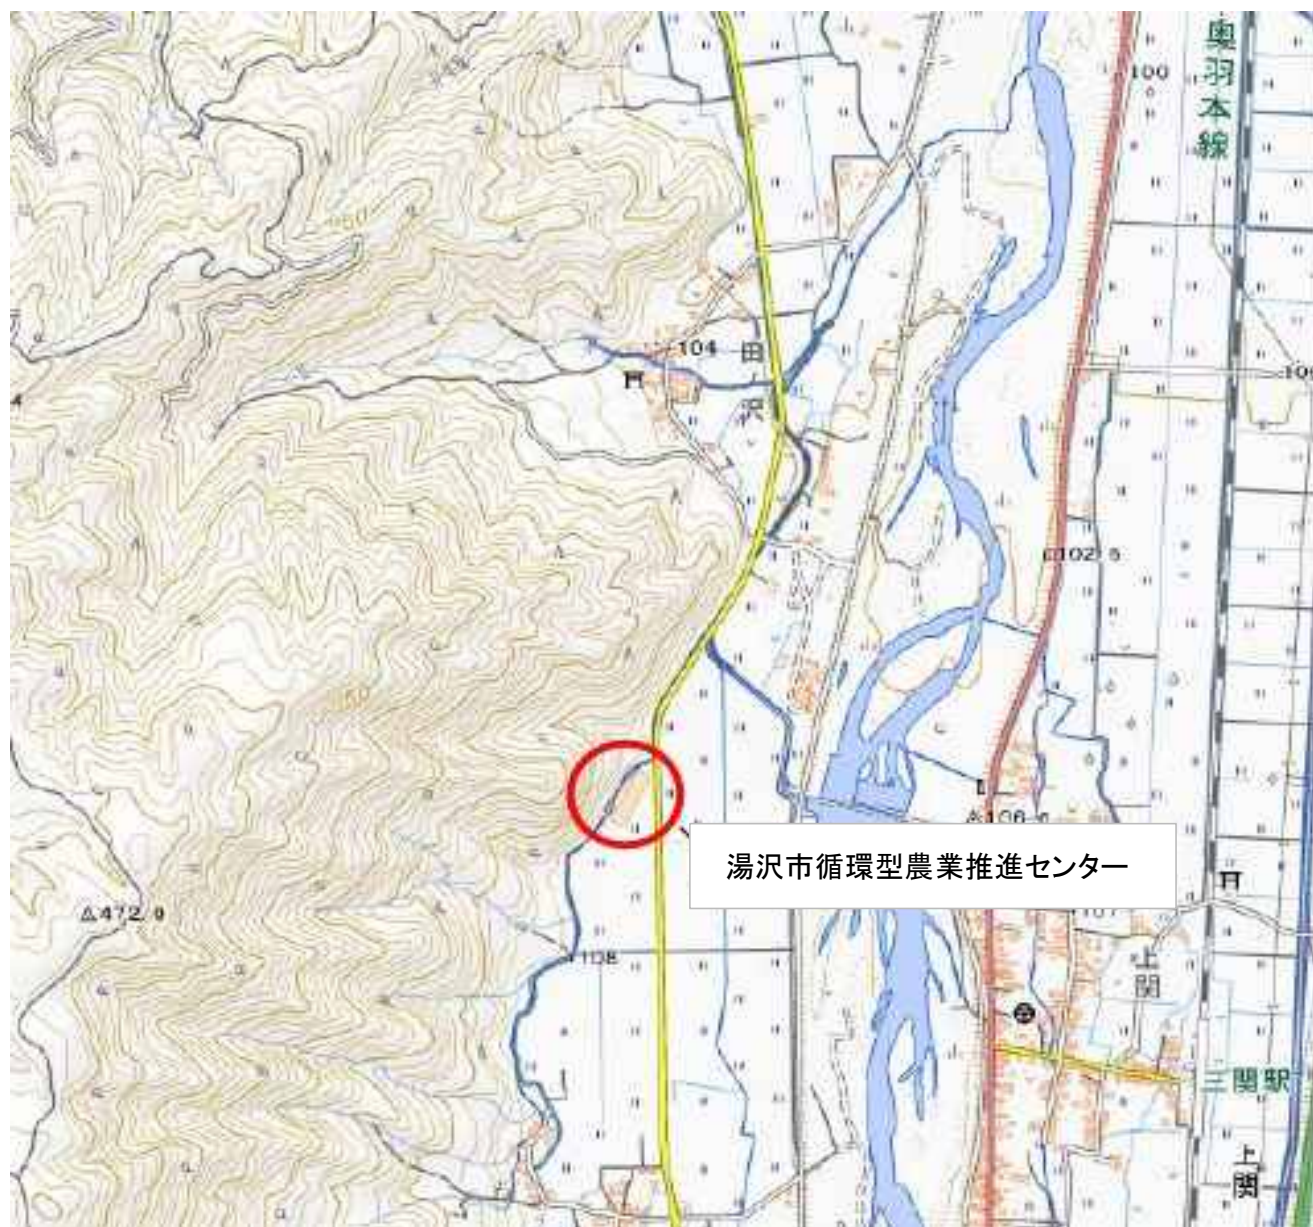

金抜き設計書

工事名称 令和7年度湯沢地区畜産環境総合整備事業I第01102号工事

総工事費 ¥

(内消費税相当額 ¥)

発酵処理施設: モニター手動巻上式カーテン取替え・撤去処分含む

(種目別内訳)

[illegible]

(科目別内訳)

[illegible]

(中 科 目 別 内 訳)

[illegible]

(細 目 別 内 訳)

[illegible]

[illegible]

[illegible]

負担金1(課税)明細


[illegible]

株式会社 近 建築設計事務所

[illegible]

	近 建築設計事務所 秋田県平手十文字町西一画野8 TEL 0192(42)1366(FX) 管理経主士 一級建築士登録第35699号 奥 圭司	工事名	令和7年度湯沢地区畜産環境総合整備事業 I第01102号工事	縮尺	NON / NON	内容	建築改修工事特記仕様書（Ⅰ）					図番	01 / A
--	--	-----	-----------------------------------	----	-----------	----	----------------	--	--	--	--	----	--------


秋田県湯沢市酒樽字谷地111番地

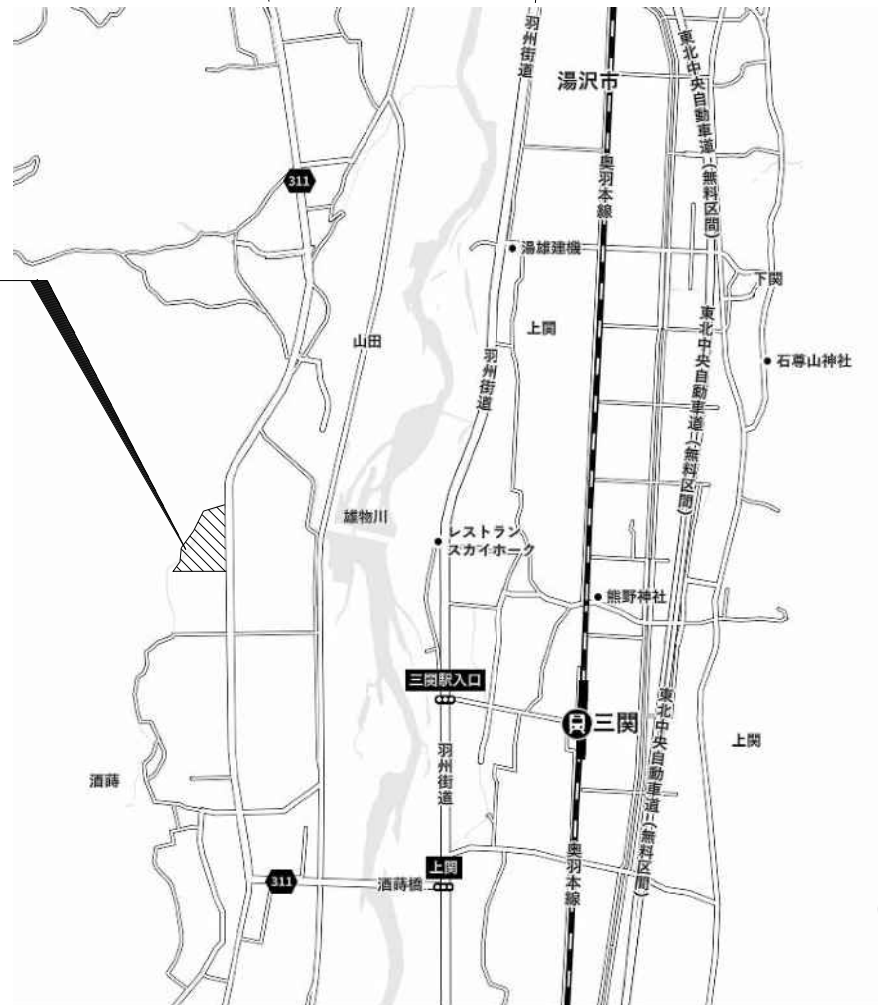


附近見取図

= 凡例 =
: 今回改修建物範囲を示す


全体配置図 S=1/400

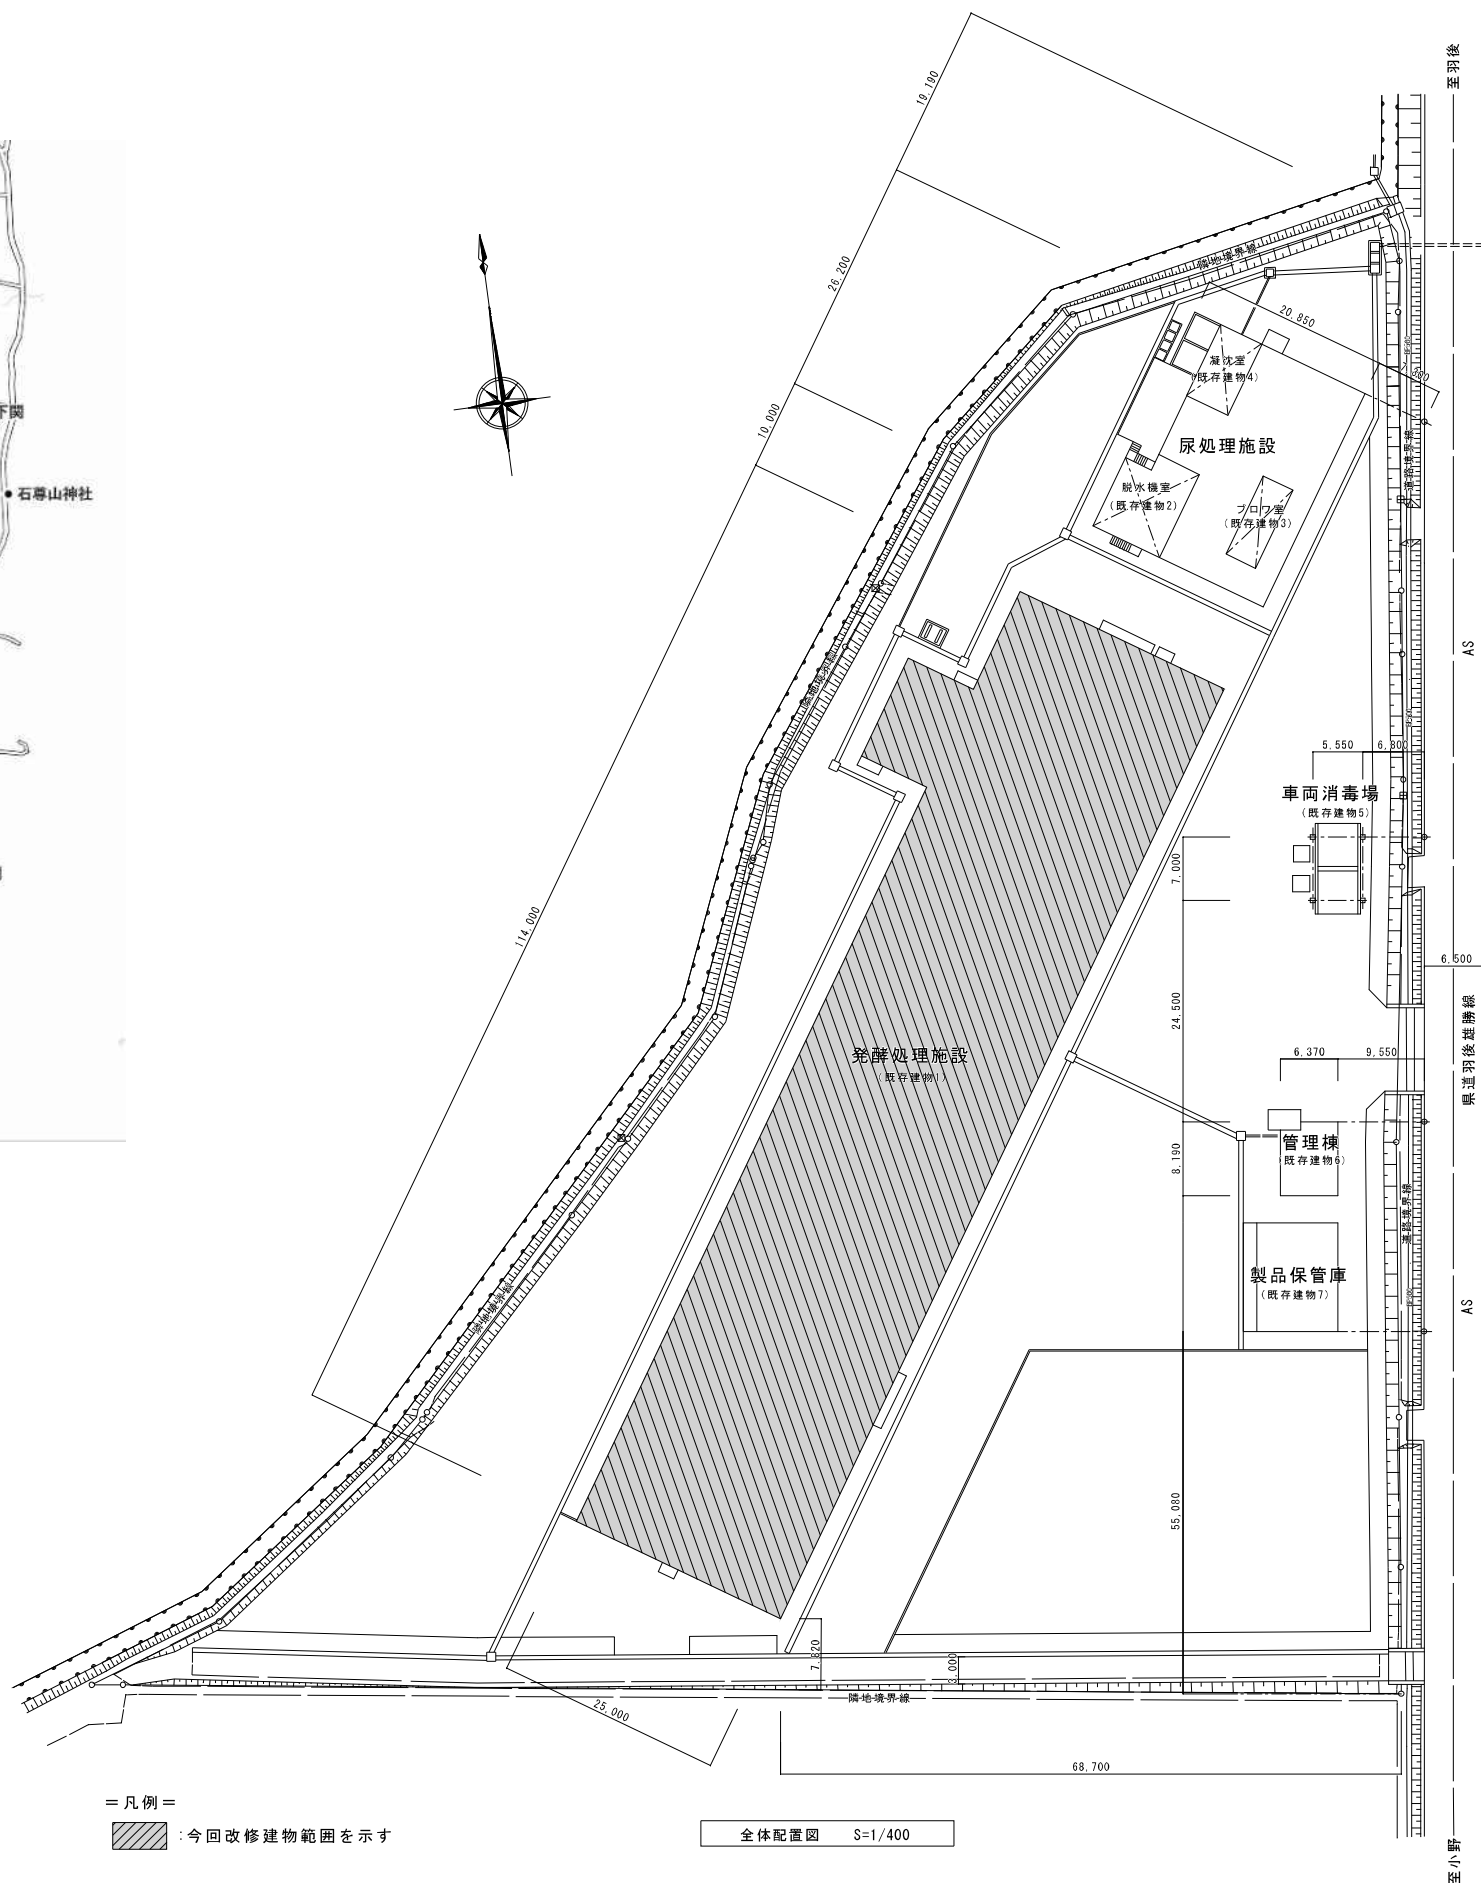

至羽後
至湯沢市街
湯沢市
湯雄建機
上関
羽州街道
山田
雄物川
レストラン
スカイホーク
三関駅入口
酒樽橋
上関
酒樽
至小野
至雄勝
東北中央自動車道(無料区間)
東北中央自動車道(無料区間)
石尊山神社
熊野神社
奥羽本線
上関
至小野
至湯沢市街
湯沢市
湯雄建機
上関
羽州街道
山田
雄物川
レストラン
スカイホーク
三関駅入口
酒樽橋
上関
酒樽
至小野
至雄勝
東北中央自動車道(無料区間)
東北中央自動車道(無料区間)
石尊山神社
熊野神社
奥羽本線
上関

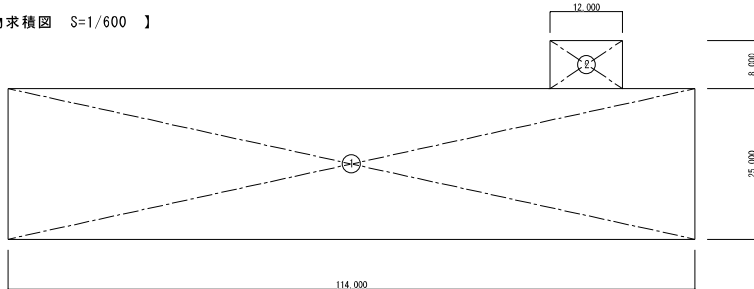建 物 概 要														
工 事 名	令和7年度湯沢地区畜産環境総合整備事業Ⅰ第01102号工事			構 造	(1)発酵処理施設 木造平屋建て	(2・3・4)尿処理施設上屋 木造平屋建て	(5)車両消毒場 鉄骨造平屋建て	(6)管理棟 木造平屋建て	敷 地 面 積	12717.18㎡				
建設場所	秋田県湯沢市酒井字谷地111番地			用途地域	指定なし				建築面積	(1)発酵処理施設 2946.00	(2・3・4)尿処理施設上屋 165.06	(5)車両消毒場 44.40	(6)管理棟 52.75	合計 3208.21
建物用途	堆肥舎			防火地域	指定なし				延床面積	(1)発酵処理施設 2946.00	(2・3・4)尿処理施設上屋 163.08	(5)車両消毒場 38.85	(6)管理棟 50.51	合計 3198.44
外部仕上表〔発酵処理施設〕										【 建物求積図 S=1/600 】 				
屋 根	FRP鉄板小波 厚0.8 (毛細管対策波) 下屋：ガリバリウム鋼板 厚0.4 構造用合板 厚12下地 下葺ルーフィング940			ボ ー 子	コンクリート直均し仕上									
軒 裏	屋根材現し 下屋：ケイ酸カルシウム板 厚6 EP			開口部	アルミ窓、アルミドア、電動スチールシャッター									
外 壁	FRP鉄板小波 厚0.7 下屋：窯業系防火サイディング 厚12 (塗装品) 透湿防水シート下地			備 考	FRP鉄板小波 [屋根・外壁] サンコートファイログラス・ダブルコート程度 日東紡 スリレックス止め・R型金併用 雪おろし表示板 プラスチック製 5x250x350 (文字共)、防油機 原料受入ビット壁外側：塗膜防水 パラテックスB-1工法 原料受入ビット底盤打組部：止水材 ゲルフィットロープ程度 (有) ケーシー									
基礎廻り	コンクリート打放し 目地切 基礎天端：モルタル塗 厚30													
内部仕上表〔発酵処理施設〕										床 面 積 ① 25.00 x 114.00 = 2850.00 ② 8.00 x 12.00 = 96.00 合 計 2946.00 建築面積 ① 25.00 x 114.00 = 2850.00 ② 8.00 x 12.00 = 96.00 合 計 2946.00				
部 位 室 名	床	腰 壁	壁	天 井	備 考									
発 酵 処 理 場	コンクリート直均し仕上	コンクリート打放し 目地切	外装材・軸組現し 製品保管場X1、Y3通り面：塗装コンパネ 厚12	屋根材・小屋組現し	巻上カーテン									
脱 臭 室	コンクリート直均し仕上	コンクリート打放し 目地切	ケイ酸カルシウム板 突付け 厚6	ケイ酸カルシウム板 突付け 厚6										

※巻上カーテン仕様
ウインチ: ステンレス製とする。
ワイヤー: ステンレス製とする。
滑 車: ステンレス製とする。
カーテン: 両面ラミネート生地とする。
押 え: テープ仕様とする。

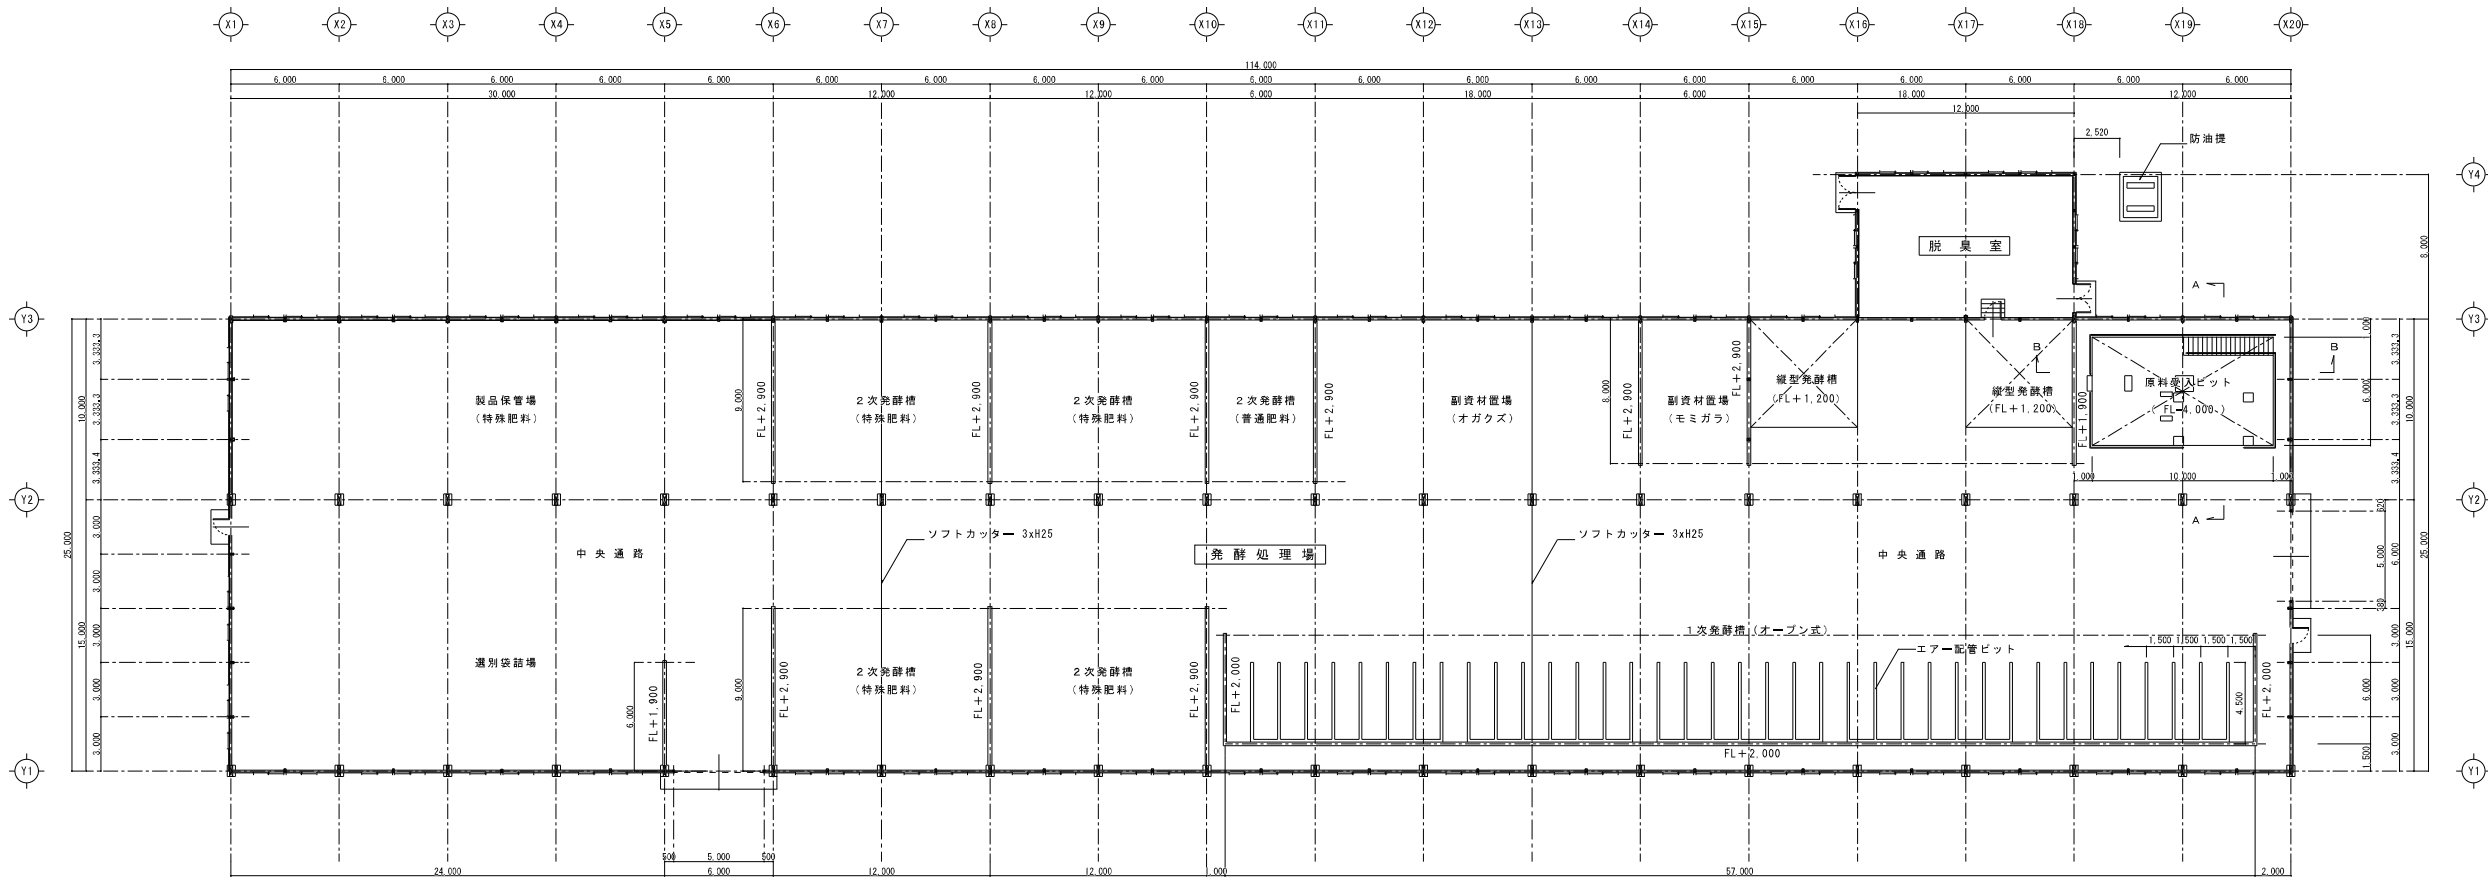

平面図 S=1/200

= 凡 例 =
○○○ : 今回改修範囲を示す



近 建築設計事務所
秋田県秋田市十文字町西原一丁目8 TEL 0182(42)1388(代)
菅原健宏士 一級建築士登録第355990号 奥 圭朗

工 事 名

令和7年度湯沢地区畜産環境総合整備事業Ⅰ第01102号工事

縮 尺





1/400, 1/200, 1/600

内 容


建物概要、仕上表、平面図

図 番

03
R 7. 8
A

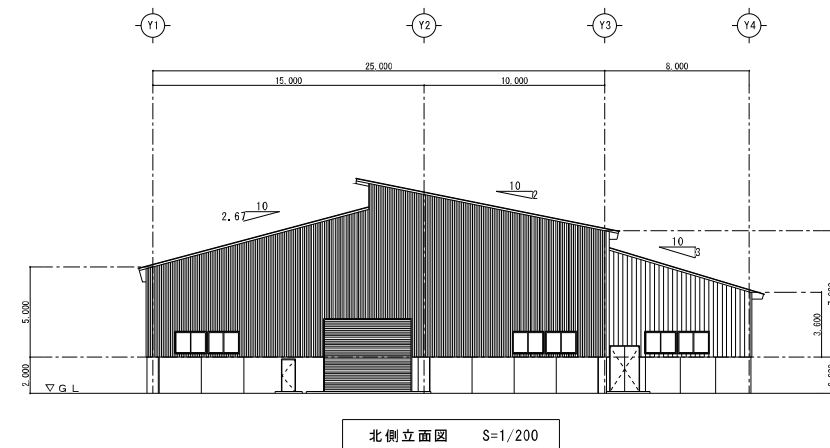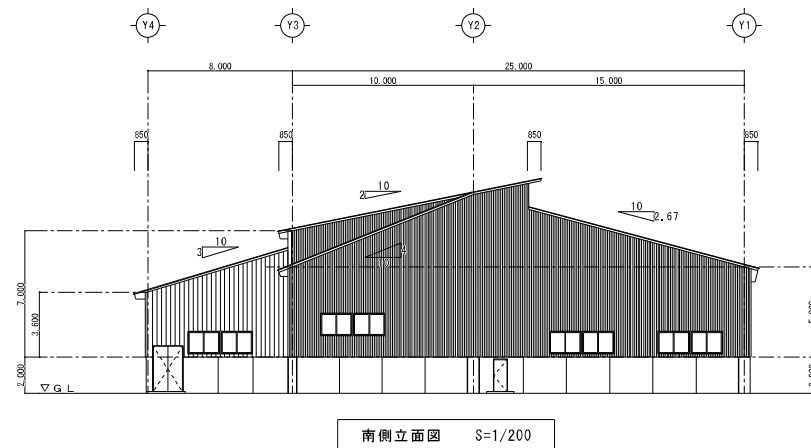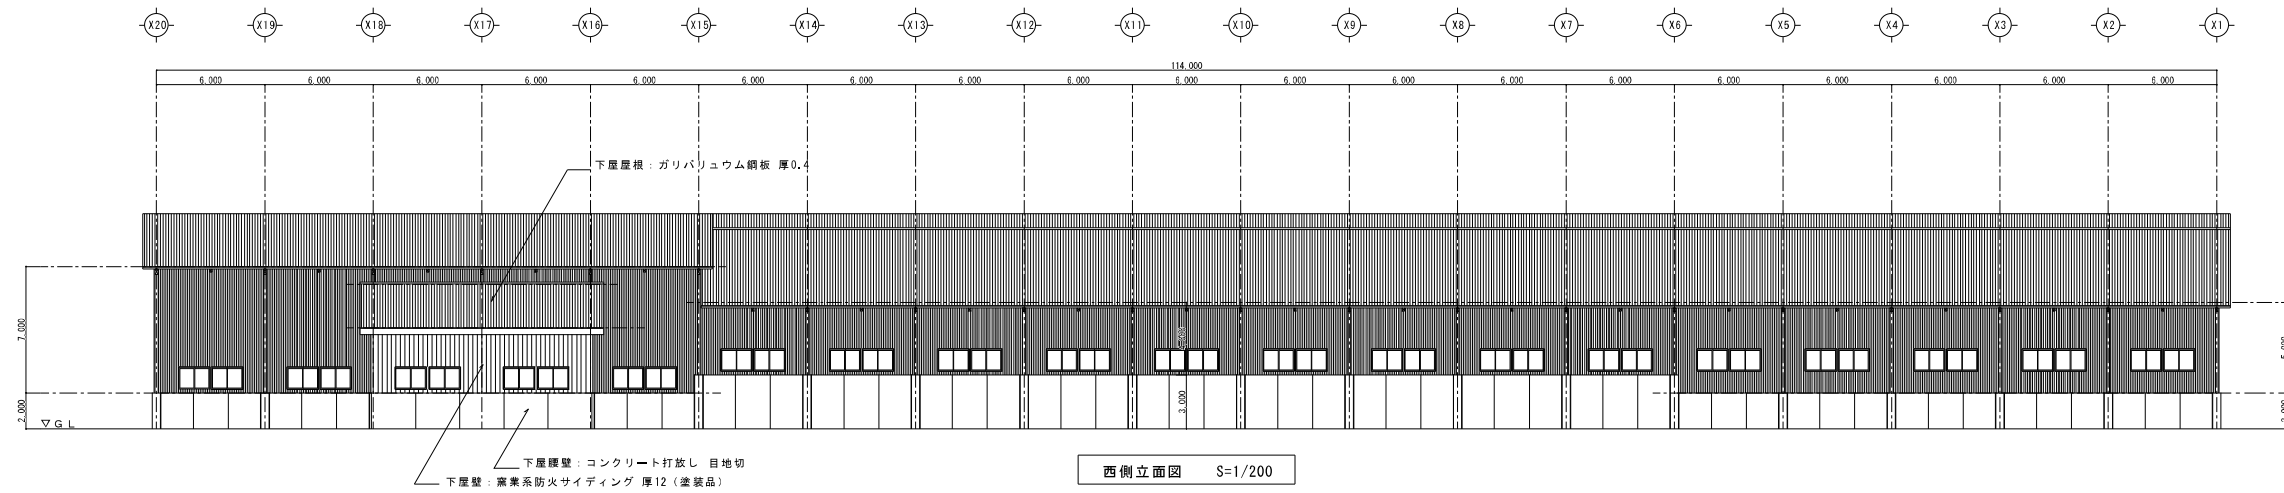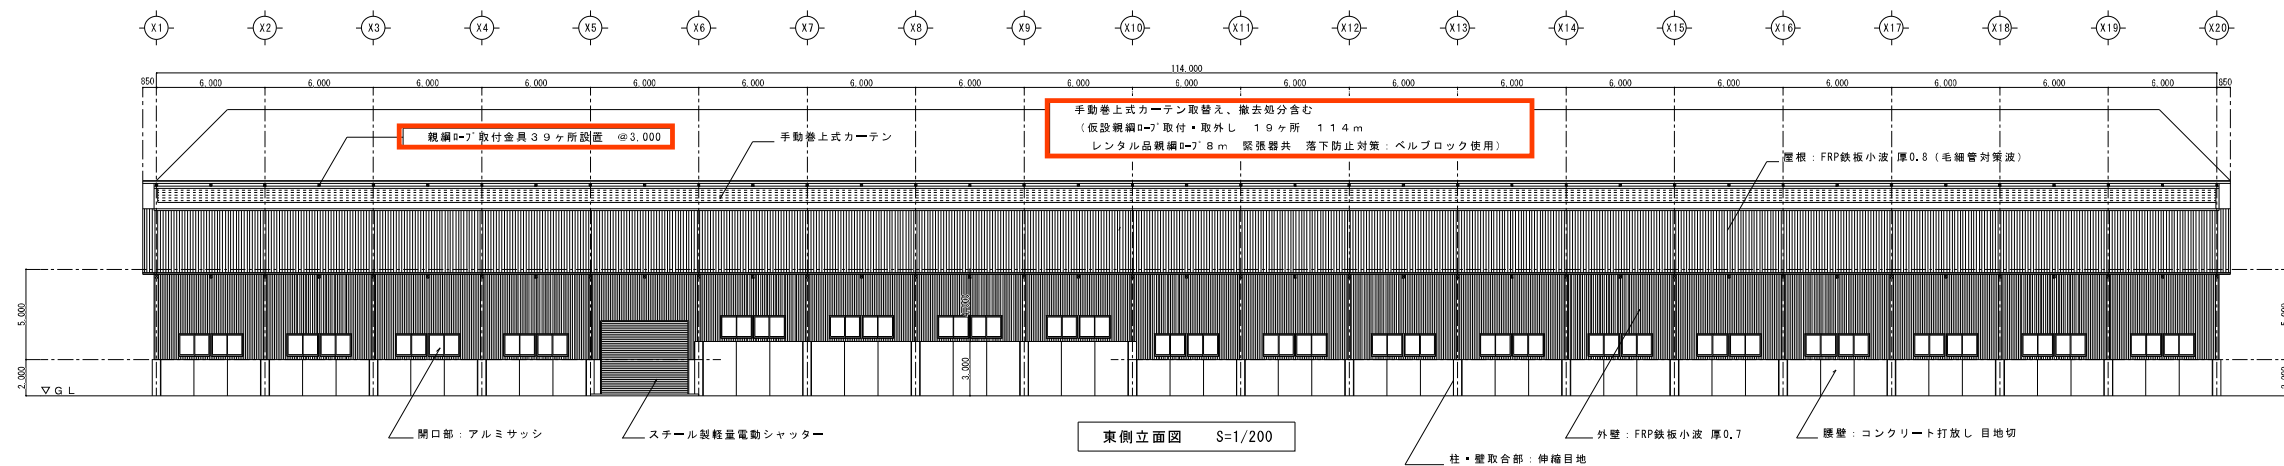

= 凡例 =
 ○○○ : 今回改修範囲を示す

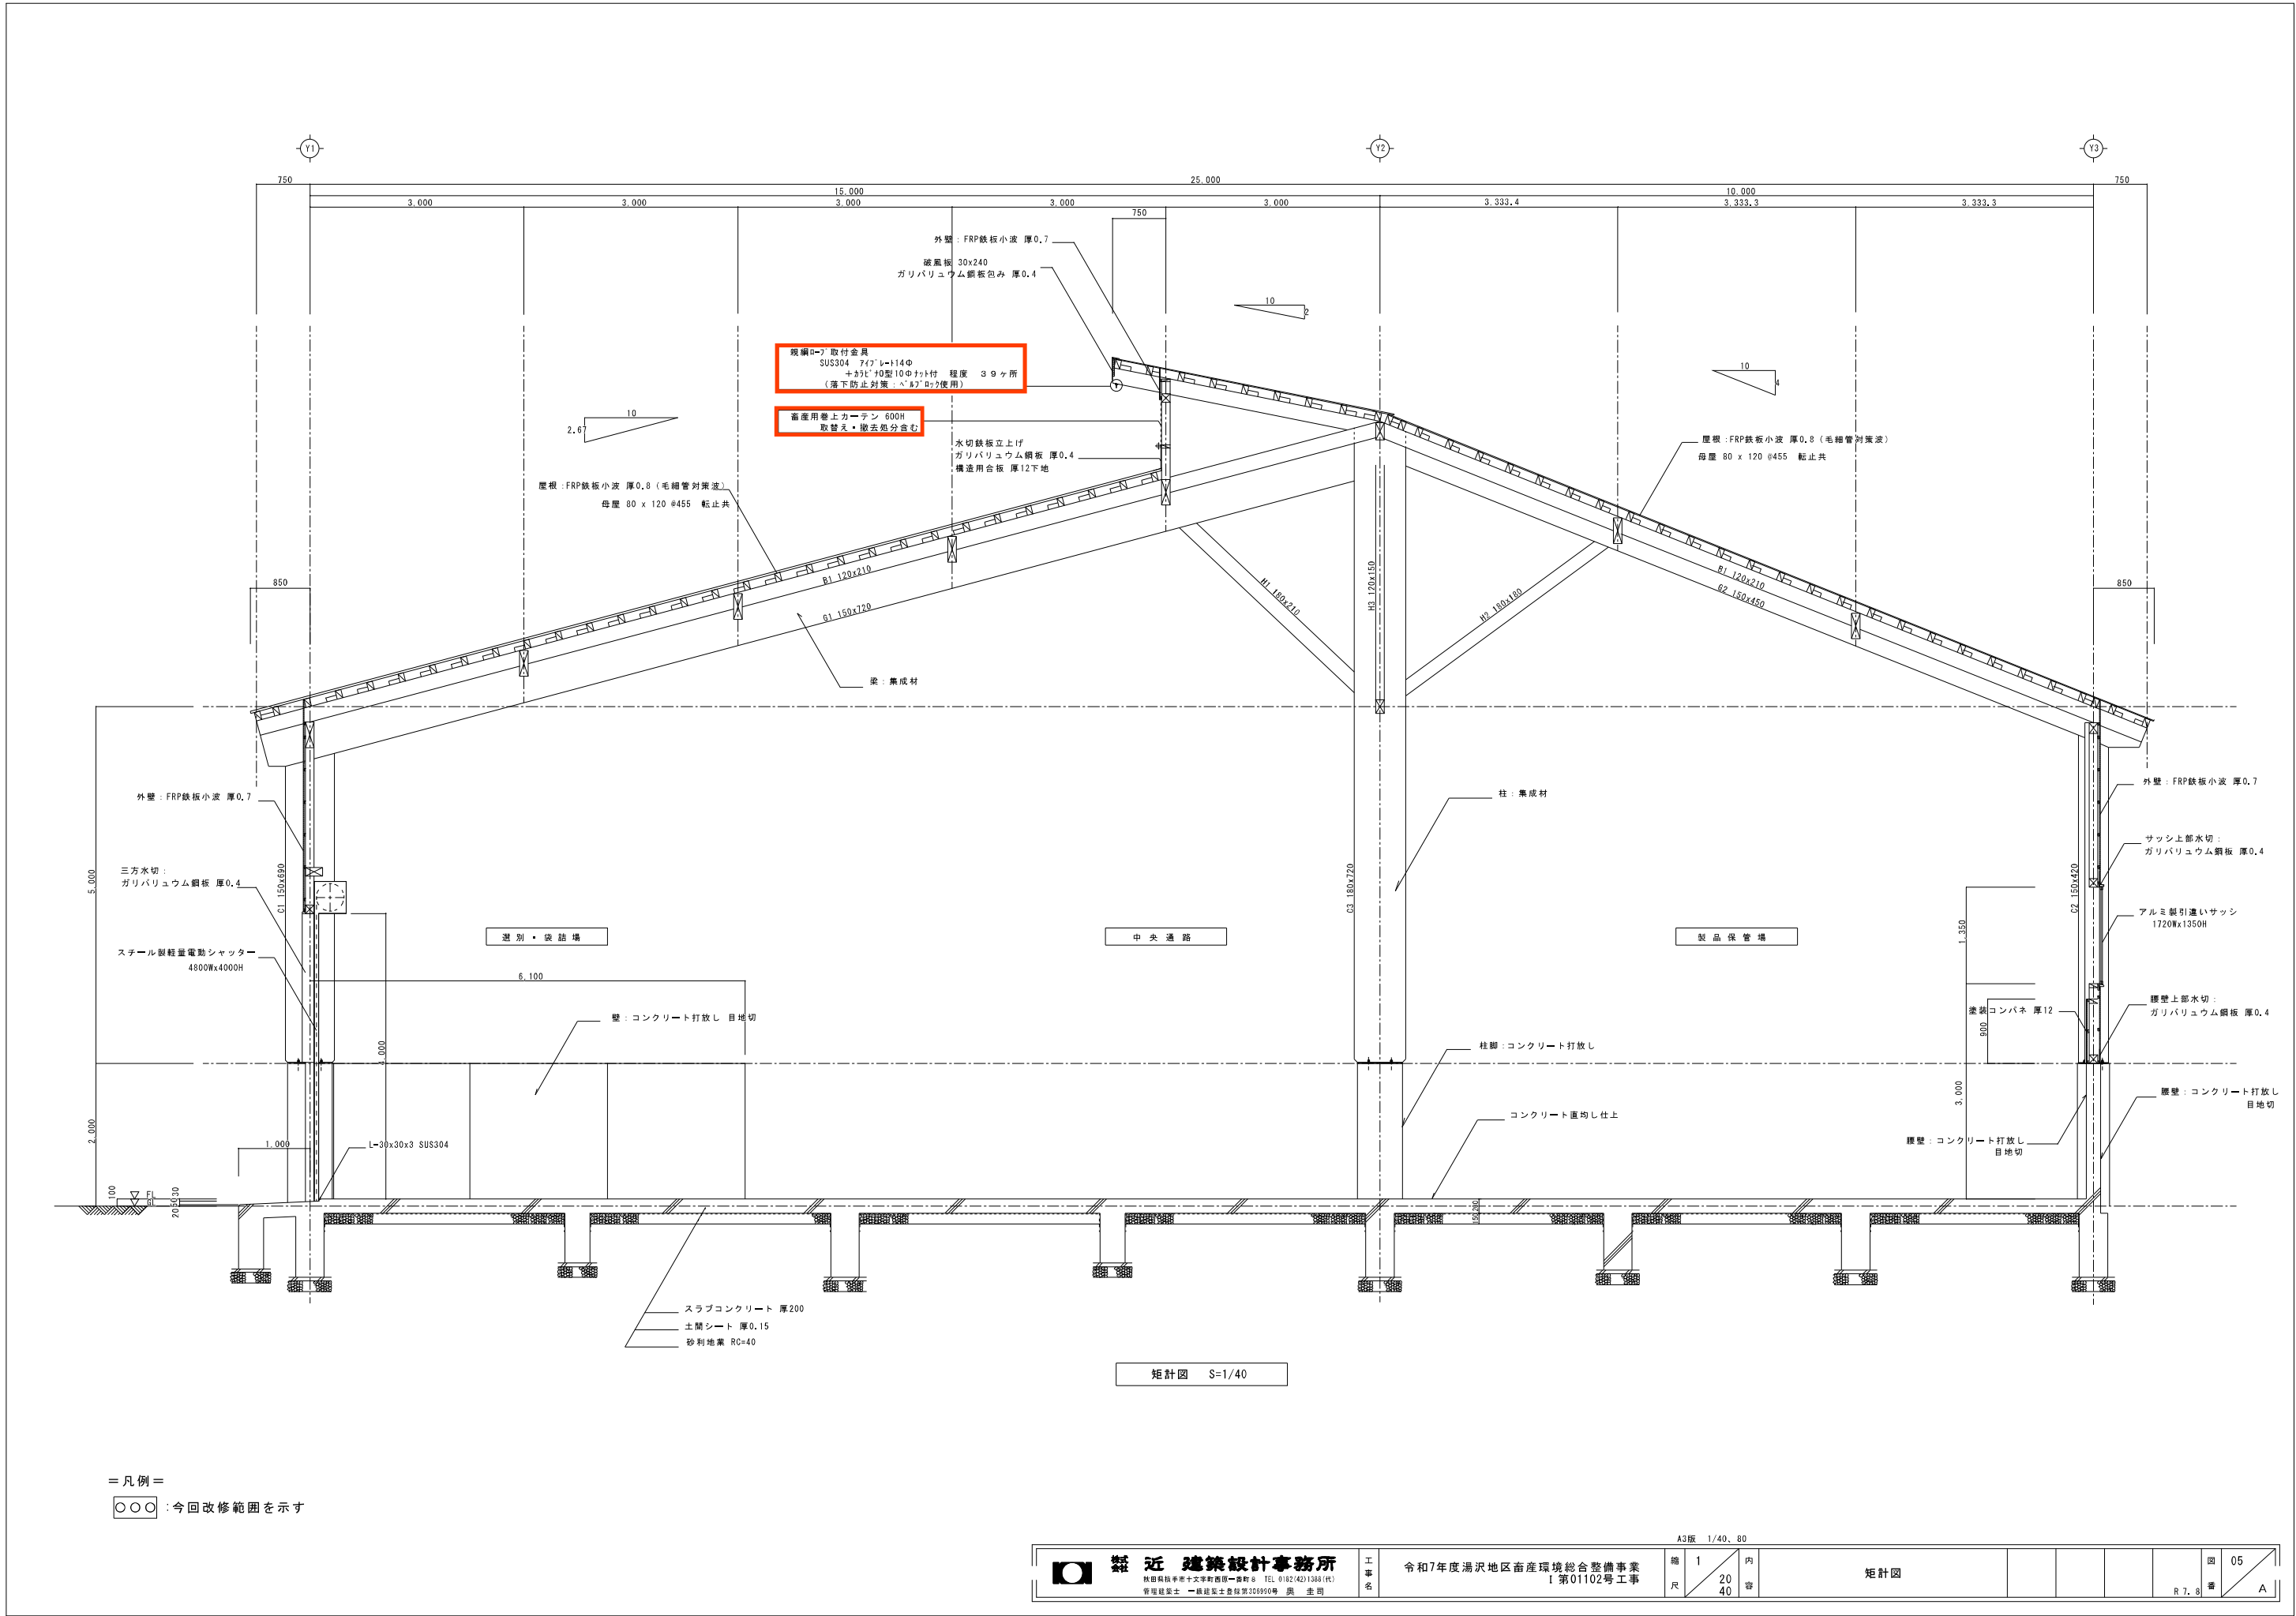

= 凡例 =
○○○ : 今回改修範囲を示す