

平成28年度

秋田県農地中間管理事業中央ブロック現地研修会

現 地 視 察 資 料

秋 田 市 河 辺 岩 見 三 内 地 区



平成28年8月2日(火)

(秋 田 県 農 地 中 間 管 理 機 構)
AAPC 公益社団法人 秋田県農業公社

平成28年度 農地中間管理事業中央ブロック現地研修会 位置図

凡 例	
	岩見三内2地区
	岩見三内1地区
	モデル地区設定範囲

岩見三内1地区
暗渠排水A=25.56ha


岩見三内2地区

暗渠排水 A=30.0ha
区画拡大 A=1.0ha
湧水処理 L=500m

現地視察箇所

(主)秋田岩見 船岡線

研修会会場
秋田市河辺岩見三内
コミュニティセンター

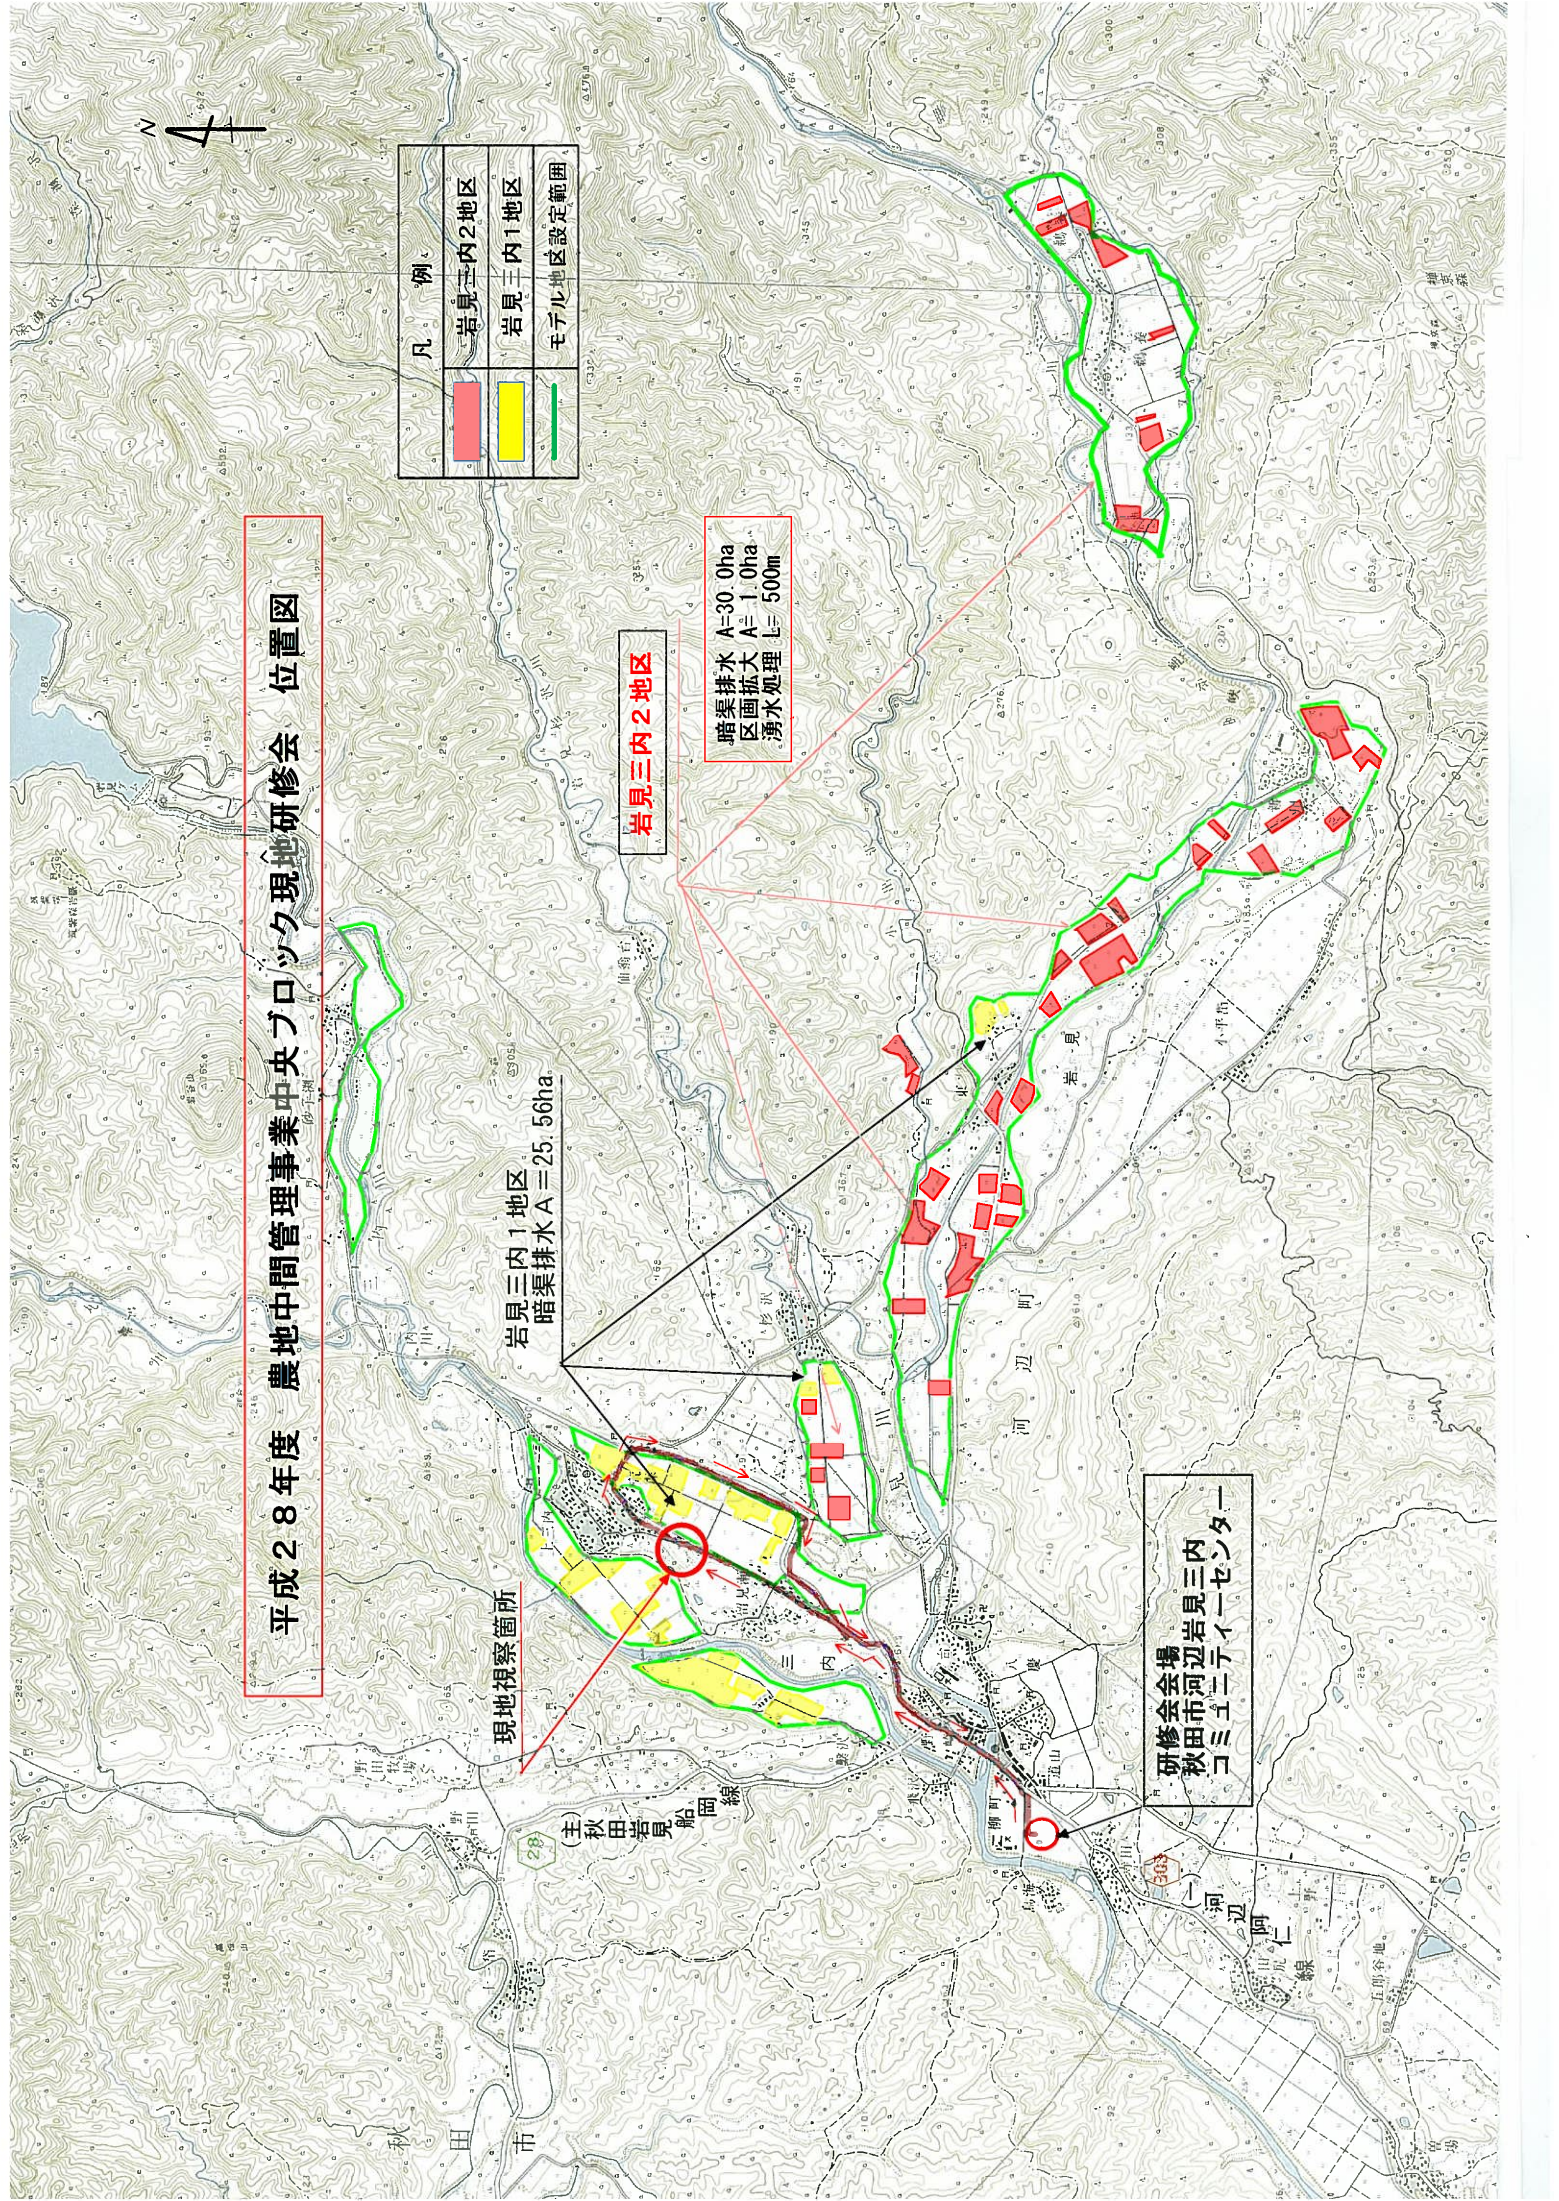

計画平面図(萱森工区)



図面番号	図面名称	作成者	作成日
1	計画平面図(萱森工区)	〇〇〇	〇〇/〇〇/〇〇


暗渠排水工標準図

標準断面図

S=1:10


平面図

S=Free

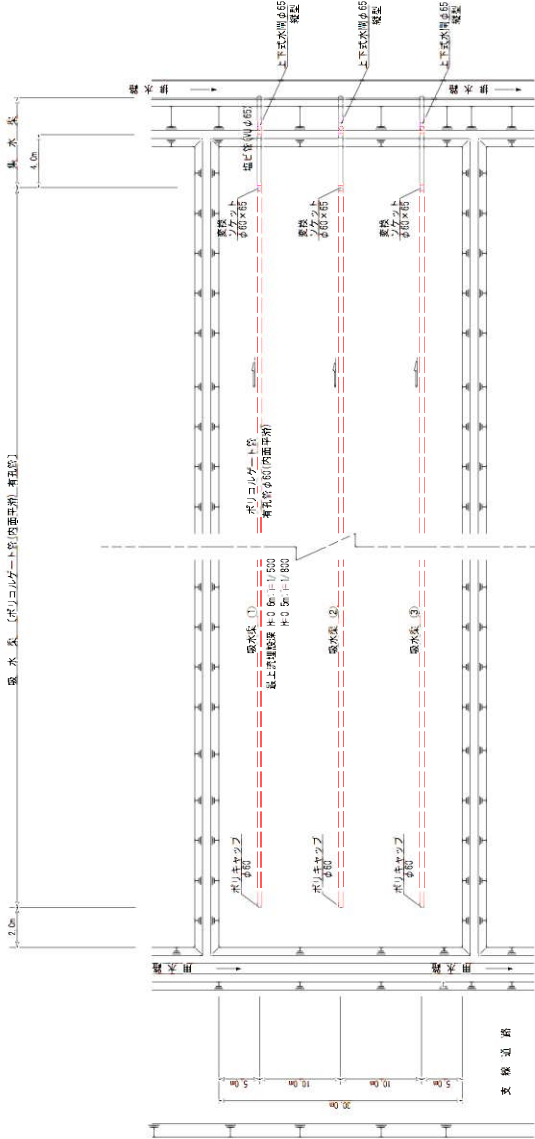


平面図

S=Free

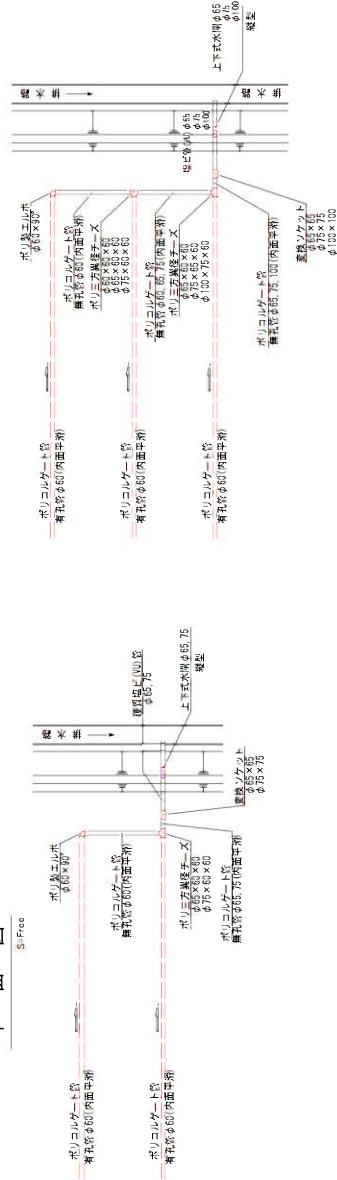


側面図


S=Free

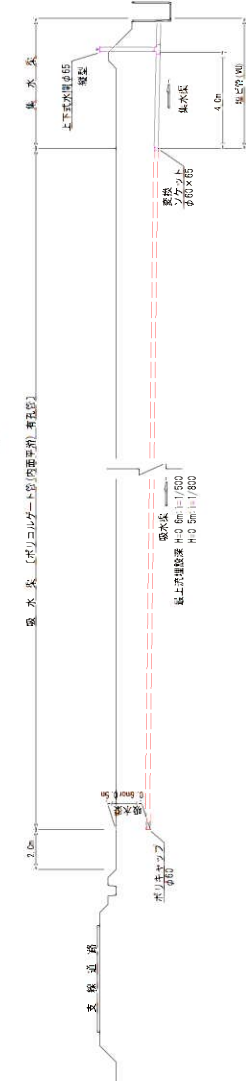

吸水渠

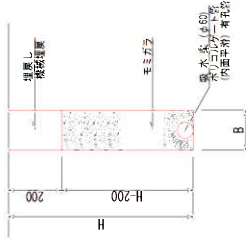

集水渠 (BH)

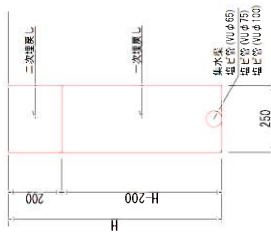

第1回変更

支 務 名	大井町市(大井町区) 農林部 農林技術普及課 農林課
図 面 名	暗渠排水工 標準図
年 月 日	
商 尺	図 示
図 面 番 号	6
食 社 名	秋田県土木建築士会 秋田県土木建築士会
非 支 所 名	公益社団法人 秋田県土木建築士会

岩見三内1地区

凡 例	
	暗渠排水施工箇所
	暗渠排水施工箇所 新規集積ほ場

菅森工区

杉沢台工区

三内段の下工区

大川原工区

岩見三内地区現地研修会 位置図

